


ÍNDICES URBANÍSTICOS			
ZONEAMENTO (POOT 2022)	ZONEAMENTO DE DESENVOLVIMENTO - ZONA DE DESENVOLVIMENTO CENTRO (ZDC)		
INDICE DE APROVEITAMENTO	6		
TAXA DE OCUPAÇÃO	NÃO ENCONTRADO		
TIPO DE OBRA	REFORMA NOVO PRÉDIO SEPLAN		
ÁREA TOTAL DO TERRENO	1.224,16m ²		
ÍNDICE DE APROVEITAMENTO EDIFICAÇÃO	3,21m ²		
TAXA DE OCUPAÇÃO	81%		
ALTURA TOTAL DA EDIFICAÇÃO	19,95m		
ÁREA DE COBERTURA	891,81m ²		
TABELA DE ÁREAS CONSTRUÍDAS - EDIFICAÇÃO			
1º PAVIMENTO	1.009,01 m ²		
2º PAVIMENTO	1.009,01 m ²		
3º PAVIMENTO	1.009,01 m ²		
CASA DE MÁQUINAS	117,20 m ²		
PAVIMENTO TERREO	891,88 m ²		
TOTAL	3.995,51 m²		
QUANTITATIVO VAGAS - ESTACIONAMENTO			
TIPO	LARGURA	COMPRIMENTO	QTD
AUTOMÓVEL	20		
PNE	3		
TOTAL	23		
CARIMBOS:			
 Documento assinado digitalmente EDMO CAMPOS REIS BEZERRA FILGUEIRA Data: 14/02/2025 20:08:16-0300 Verifique em https://validar-ss.gov.br			
NOTAS:			
01 - TODAS AS MEDIDAS DEVEM SER VERIFICADAS EM OBRA. 02 - QUALQUER DISCREPÂNCIA ENTRE O PROJETO E A OBRA DEVERÁ SER COMUNICADA AO ARQUITETO RESPONSÁVEL, PARA QUE O MESMO POSSA FORNECER A SOLUÇÃO ADEQUADA. 04 - PARA MELHOR COMPREENSÃO DOS DESENHOS O PROJETO DE ARQUITETURA DEVERÁ SER PLOTADO COLORIDO.			
NÚMERO DATA MODIFICAÇÃO CLIENTE SECRETARIA DO PLANEJAMENTO SEPLAN AV. MIGUEL ROSA, 3728 / RUA TERANDRO PAZ, CENTRO, TERESINA-PI FONE: (86) 3221-3445 / 3221-4575 / 3221-1380 SECRETÁRIO: Washington Borba FISCAL DE CONTROLE: Deodoro Lucas dos Santos Ferreira FONE: (86) 3221-3445 / 3221-4575 / 3221-1380 CÓDIGO DO PROJETO: 4001-SEPLAN FONE: (86) 38345 / BN-191987711 AUTORIA DO PROJETO DE ARQUITETURA: Edreto de Souza Corrêa Gomes (CAU AP5458-6) CO-AUTORIA DO PROJETO DE ARQUITETURA: Edmo Campos R. B. Filgueira (CAU AP5988-6)			
NOME / ENDEREÇO EMPREENDEDOR SEPLAN - SECRETARIA DO PLANEJAMENTO Av. Miguel Rosa, 3728 / Rua Tersandro Paz, Centro, Teresina-PI TÍTULO DO DESENHO MACROLOCALIZAÇÃO / PLANTA DE SITUAÇÃO / PLANTA DE LOCAÇÃO DISCIPLINA ARQ COORDENAÇÃO BIM - ARQUITETURA EDMO CAMPOS COORDENAÇÃO BIM - ARQUITETURA EDMO CAMPOS CO-RESPONSÁVEL MARIANE MORAIS ESCALA INDICADA			
NOME / ENDEREÇO EMPREENDEDOR SEPLAN - SECRETARIA DO PLANEJAMENTO Av. Miguel Rosa, 3728 / Rua Tersandro Paz, Centro, Teresina-PI ÁREA TÉCNICA ARQUITETURA DATA INICIAL FASE 14/02/2025 FAZ DO PROJETO LIBERADO PRA OBRA NÔTULAS			
NOME / ENDEREÇO EMPREENDEDOR ARQ COORDENAÇÃO BIM - ARQUITETURA BM REIS COORDENAÇÃO BIM - ARQUITETURA EDMO CAMPOS CO-RESPONSÁVEL MARIANE MORAIS ESCALA INDICADA			

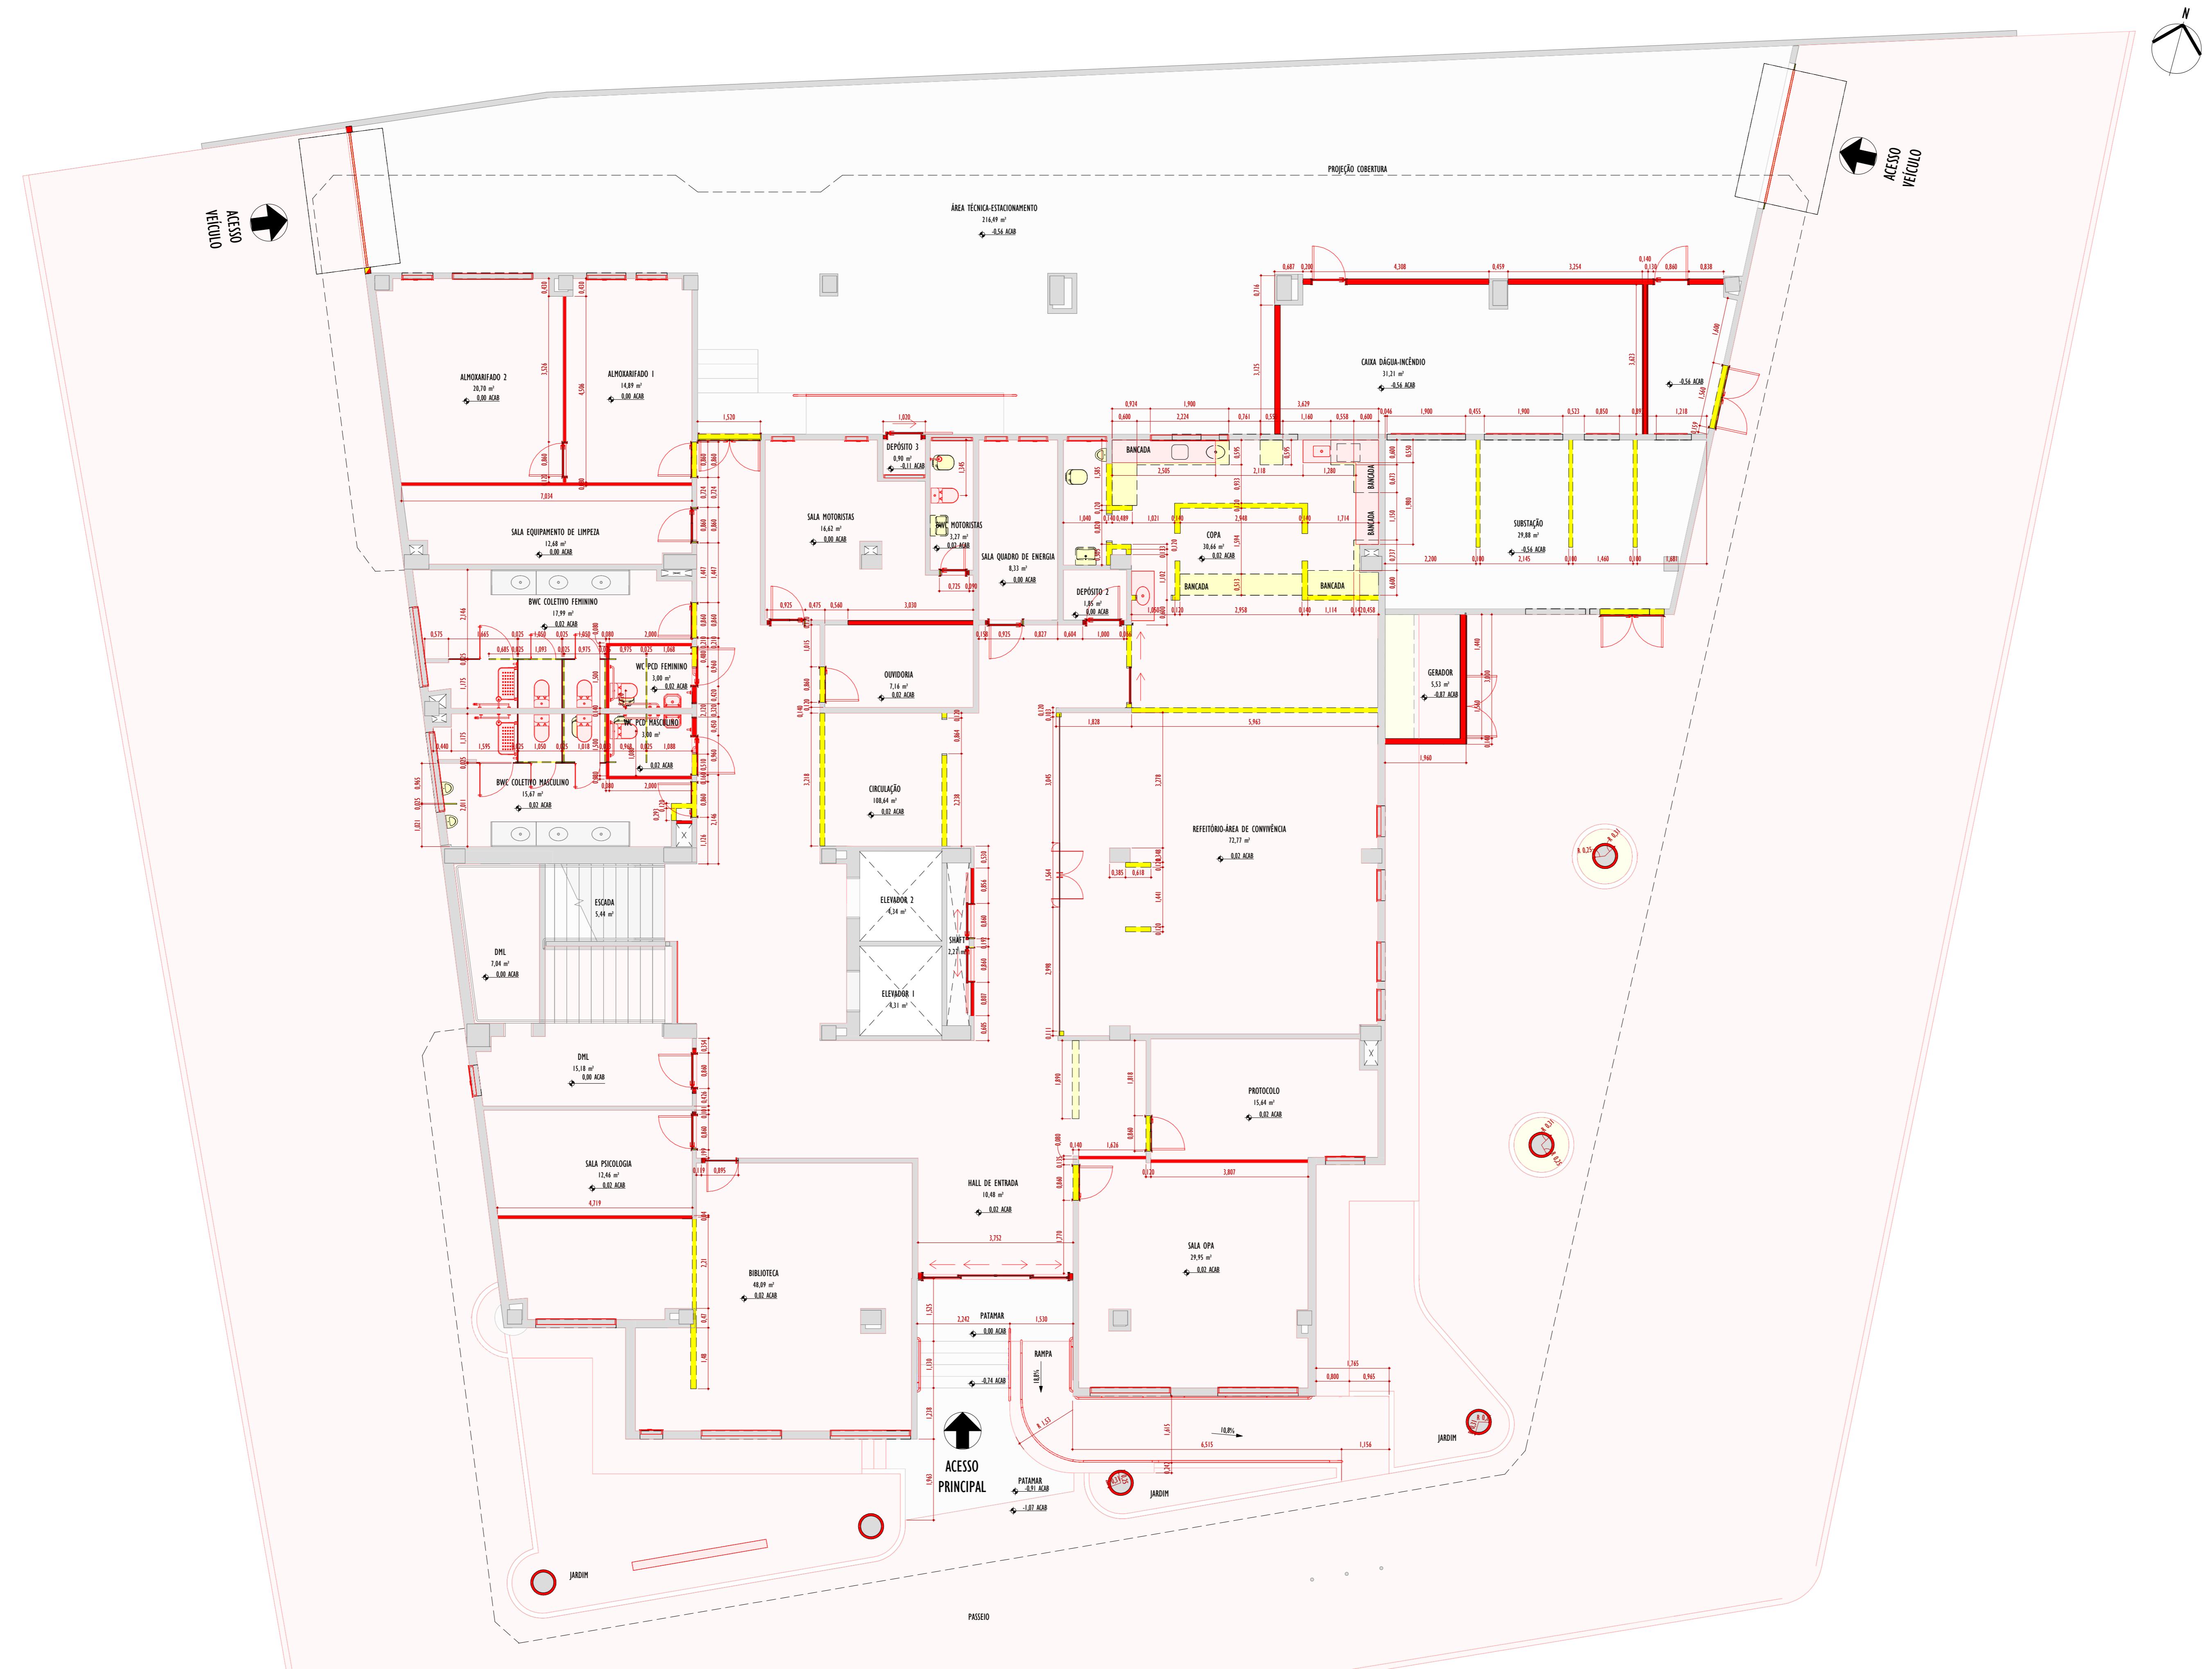

QUANTITATIVO DE PISOS A DEMOLIR - POR PAVIMENTO					
PAVIMENTO/NAME	ÁREA				
PASSEIO Calçada Externa Existente	2,10 m ²				
Piso Vegetal Existente	50,16 m ²				
QUANTITATIVO DE PAREDES A DEMOLIR - POR PAVIMENTO					
PAVIMENTO/NAME	ÁREA (m ²)	FUNÇÃO	COMENTÁRIOS		
Parede Existente, Espessura 10,0cm	9,30	Interior	DEMOLIÇÃO PARA ABERTURA DE VÃO DE ESCADRIAS		
Parede Existente, Espessura 12,0cm	59,41	Interior	DEMOLIÇÃO PARA ABERTURA DE VÃO DE ESCADRIAS		
Parede Existente, Espessura 14,0cm	13,67	Exterior	DEMOLIÇÃO PARA ABERTURA DE VÃO DE ESCADRIAS		
Parede Existente, Espessura 14,0cm	5,53	Interior	DEMOLIÇÃO PARA ABERTURA DE VÃO DE ESCADRIAS		
PASSEIO					
Parede Existente, Espessura 12,0cm	1,56	Exterior			
ÁREA TÉCNICA					
Parede Existente, Espessura 10,0cm	16,36	Interior			
PAVIMENTO TERREO					
Parede Existente, Espessura 10,0cm	8,56	Interior			
Parede Existente, Espessura 12,0cm	56,70	Interior			
Parede Existente, Espessura 14,0cm	18,67	Interior			
Parede Existente, Espessura 16,0cm	1,32	Interior			
1º PAVIMENTO					
Parede Existente, Espessura 12,0cm	77,06	Interior			
Parede Existente, Espessura 14,0cm	9,33	Interior			
Parede Existente, Espessura 16,0cm	25,14	Interior			
2º PAVIMENTO					
Parede Existente, Espessura 12,0cm	111,08	Interior			
Parede Existente, Espessura 14,0cm	21,29	Interior			
3º PAVIMENTO					
Parede Existente, Espessura 12,0cm	62,05	Interior			
Parede Existente, Espessura 14,0cm	4,83	Interior			
TOTAL GERAL	502,06				
QUANTITATIVO DE TETO A DEMOLIR - POR PAVIMENTO					
PAVIMENTO/NAME	ÁREA (m ²)				
PASSEIO Forro de Gesso Existente	142,27				
ÁREA TÉCNICA Forro de Gesso Existente	104,72				
TOTAL	246,99				
CARIMBOS:					
Documento assinado digitalmente gouv.br EDM CAMPOS REIS BEZERRA FILHO Data: 14/02/2025 20:08:16 -0300 Verifique em https://validar.gouv.br					
NOTAS:					
01 - TODAS AS MEDIDAS DEVEM SER VERIFICADAS EM OBRA. 02 - QUALQUER DISCREPÂNCIA ENTRE O PROJETO E A OBRA DEVERÁ SER COMUNICADA AO ARQUITETO RESPONSÁVEL, PARA 03 - QUE O MESMO POSSA FORNECER A SOLUÇÃO ADEQUADA. 04 - PARA MELHOR COMPRENSÃO DOS DESENHOS O PROJETO DE ARQUITETURA DEVERÁ SER PLOTADO COLORIDO.					
PROJETO					
NOME / ENDEREÇO EMPREENDIMENTO					
SEPLAN - SECRETARIA DO PLANEJAMENTO Av. Miguel Rosa, 3728 / Rua Tersando Paz, Centro, Teresina-PI					
TÍTULO DO PROJETO					
PLANTA BAIXA TÉRREO - REFORMA					
DISCIPLINA					
ARQ					
COORDENAÇÃO BIM - ARQUITETURA					
KI EDMOCAMPOS ESTÚDIO DE ARQUITETURA					
BM REIS ESGRINHARIA					
COORDENAÇÃO BIM - ARQUITETURA					
EDMO CAMPOS					
CO-RESPONSÁVEL					
MARIANE MORAIS					
ESCALA INDICADA					
002 R00					



Page 1

ento assinado digitalmente
AMANDA CAMPOS REIS BEZERRA FILGUEIRA
02/2025 20:08:16-0300

Page 1

- AS DEVEM SER VERIFICADAS EM OBRA.
REPÂNCIA ENTRE O PROJETO E A OBRA DEVERÁ SER COMUNICADA AO ARQUITETO RESPONSÁVEL, PARA
QUE POSSA FORNECER A SOLUÇÃO ADEQUADA.
COMPRENSÃO DOS DESENHOS, O PROJETO DE ARQUITETURA DEVERÁ SER PLOTADO COLORIDO.

177/2020

DIFICAÇÃO | NOME



**GOVERNO DO
PIAÚI**
AQUI TEM TRABALHO.
AQUI TEM FUTURO.

NOME: SECRETARIA DO PLANEJAMENTO - SEPLAN
ENDERECO: AV. MIGUEL ROSA, 3190 - CENTRO(SUL) CEP:64.001-495 TERESINA-PIAÚI
CONTATOS: (86) 3221-3145 / 3221-4575 / 3221-3580
SECRETÁRIO: Washington Bonfim
GERENTE DE CONTRATO: Francimar Lima da Costa
FISCAL DE CONTRATO: Deusdete Lucas dos Santos Neto
GERENTE BIM: Gabriel Péricles Borges Aragão (CREA-PI 38345/RN:1919877711)
AUTOR(A) DO PROJETO DE ARQUITETURA: Edangela de Sousa Cotrim Gomes (CAU A95458-6)

INTO
SECRETARIA DO PLANEJAMENTO
a. 3728 / Rua Tersandro Paz, Centro, Teresina-PI

BAIXA 1º PAVIMENTO - REFORMA

RA | CONTATOS

BIMREIS

LEADERSHIP

IA | CO-RESPONSÁVEL | MODELADOR BIM | ESCALA

MARIA MORAIS



PLANTA BAIXA 2º PAVIMENTO - REFORMA

| : 75



LEGENDA DE DEMOLIÇÃO E CONSTRUÇÃO

REPRESENTAÇÃO	DESCRIÇÃO
Elementos a Conservar	ELEMENTOS A CONSERVAR
Elementos a Demolir	ELEMENTOS A DEMOLIR
Elementos a Construir(Novos)	ELEMENTOS A CONSTRUIR(NOVOS)

QUANTITATIVO DE PAREDES A DEMOLIR - POR PAVIMENTO

PAVIMENTO/NAME	ÁREA (m²)	FUNÇÃO	COMENTÁRIOS
Parede Existente, Espessura 10,0cm	9,30	Interior	DEMOLIÇÃO PARA ABERTURA DE VÃO DE ESQUADRIAS
Parede Existente, Espessura 12,0cm	59,61	Interior	DEMOLIÇÃO PARA ABERTURA DE VÃO DE ESQUADRIAS
Parede Existente, Espessura 14,0cm	13,67	Exterior	DEMOLIÇÃO PARA ABERTURA DE VÃO DE ESQUADRIAS
Parede Existente, Espessura 14,0cm	5,53	Interior	DEMOLIÇÃO PARA ABERTURA DE VÃO DE ESQUADRIAS
PASSAGEIRO			
Parede Existente, Espessura 12,0cm	1,56	Exterior	
ÁREA TÉCNICA			
Parede Existente, Espessura 10,0cm	16,36	Interior	
PAVIMENTO TERREO			
Parede Existente, Espessura 10,0cm	8,56	Interior	
Parede Existente, Espessura 12,0cm	56,70	Interior	
Parede Existente, Espessura 14,0cm	18,67	Interior	
Parede Existente, Espessura 16,0cm	1,32	Interior	
1º PAVIMENTO			
Parede Existente, Espessura 12,0cm	77,04	Interior	
Parede Existente, Espessura 14,0cm	9,33	Interior	
Parede Existente, Espessura 16,0cm	25,14	Interior	
2º PAVIMENTO			
Parede Existente, Espessura 12,0cm	111,08	Interior	
Parede Existente, Espessura 14,0cm	21,29	Interior	
3º PAVIMENTO			
Parede Existente, Espessura 12,0cm	62,05	Interior	
Parede Existente, Espessura 14,0cm	4,83	Interior	
TOTAL GERAL	502,06		

CARIMBOS:

Documento assinado digitalmente
Por: Edmo Campos Filgueira
Data: 14/02/2025 20:08:16-03
Verifique em <https://validar.in.gov.br>

NOTAS:

- 01 - TODAS AS MEDIDAS DEVEM SER VERIFICADAS EM OBRA.
- 02 - QUALQUER DISCREPÂNCIA ENTRE O PROJETO E A OBRA DEVERÁ SER COMUNICADA AO ARQUITETO RESPONSÁVEL.
- 03 - QUE O MESMO POSSA FORNECER A SOLUÇÃO ADEQUADA.
- 04 - PARA MELHOR COMPRENSÃO DOS DESENHOS O PROJETO DE ARQUITETURA DEVERÁ SER PLOTADO COLORIDO.

NÚMERO	DATA	MODIFICAÇÃO	NOME

CLIENTE:
GOVERNO DO PIAUÍ
SECRETARIA DO PLANEJAMENTO - SEPLAN
Av. Miguel Rosa, 3728 / Rua Tersando Paz, Centro, Teresina-PI
CONTATOS: (86) 3221-3145 / 3221-4575 / 3221-3580
SECRETARIO: Washington Borba
FISCAL DE CONTROLE: Deividene Lima dos Santos Ferreira
AUTORIA DO PROJETO DE ARQUITETURA: Edmo Campos (CAU 95458-6)
CO-AUTOR DO PROJETO DE ARQUITETURA: Edmo Campos (CAU 95458-6)

NO PROJETO:
SEPLAN - SECRETARIA DO PLANEJAMENTO
Av. Miguel Rosa, 3728 / Rua Tersando Paz, Centro, Teresina-PI

ÁREA TÉCNICA
DATA INICIAL FASE

14/02/2025

FASE DO PROJETO

LIBERADO PRA OBRA

NO FOLHA

ARQ
COORDENAÇÃO BIM - ARQUITETURA

KI EDMOCAMPOS
ESTÚDIO DE ARQUITETURA
BM REIS
ESPECIALIZADA

CAU: A32988-6 | AV. N. S. DE FÁTIMA, 1370 A, JÓQUEI, CEP: 64048-180, TERESINA-PI | +55 86 99472-6040 | edmo.campos@gmail.com | [Instagram: @arqedmo](https://www.instagram.com/arqedmo)

COORDENAÇÃO BIM - ARQUITETURA | CO-RESPONSÁVEL

EDMO CAMPOS | MARIANE MORAIS

ESCALA | INDICADA

004 | R00



LEGENDA DE DEMOLIÇÃO E CONSTRUÇÃO

DESCRIÇÃO

ELEMENTOS A CONSERVAR

ELEMENTOS A DEMOLIR

ELEMENTOS A CONSTRUIR(NOVOS)

JANTITATIVO DE PAREDES A DEMOLIR - POR PAVIMENTO

E	ÁREA (m ²)	FUNÇÃO	COMENTÁRIOS
0,0cm	9,30	Interior	DEMOLIÇÃO PARA ABERTURA DE VÃO DE ESQUADRIAS
2,0cm	59,61	Interior	DEMOLIÇÃO PARA ABERTURA DE VÃO DE ESQUADRIAS
4,0cm	13,67	Exterior	DEMOLIÇÃO PARA ABERTURA DE VÃO DE ESQUADRIAS
4,0cm	5,53	Interior	DEMOLIÇÃO PARA ABERTURA DE VÃO DE ESQUADRIAS
2,0cm	1,56	Exterior	
0,0cm	16,36	Interior	
0,0cm	8,56	Interior	
2,0cm	56,70	Interior	
4,0cm	18,67	Interior	
6,0cm	1,32	Interior	
2,0cm	77,06	Interior	
4,0cm	9,33	Interior	
6,0cm	25,14	Interior	
2,0cm	111,08	Interior	
4,0cm	21,29	Interior	
2,0cm	62,05	Interior	
4,0cm	4,83	Interior	
	502,06		

MBOS:

 Documento assinado digitalmente
EDMO CAMPOS REIS BEZERRA FILGUEIRA
Data: 14/02/2025 20:08:16-0300

5.

- AS AS MEDIDAS DEVEM SER VERIFICADAS EM OBRA.
QUALquer DISCREPÂNCIA ENTRE O PROjETO E A OBRA DEVERÁ SER COMUNICADA AO ARQUITETO RESPONSÁVEL, PARA
O MESMO POSSA FORNECER A SOLUÇÃO ADEQUADA.
MELHOR COMPRENSÃO DOS DESENHOS, O PROjETO DE ARQUITETURA DEVERÁ SER PLOTADO COLORIDO.

DATA | MODIFICAÇÃO | NOME

SECRETARIA DE PLANEJAMENTO SEPLAN



NOME: SECRETARIA DO PLANEJAMENTO - SEPLAN
ENDERECO: AV. MIGUEL ROSA, 3190 - CENTRO(SUL) CEP:64.001-495 TERESINA-PIAÚI
CONTATOS: (86) 3221-3145 / 3221-4575 / 3221-3580
SECRETÁRIO: Washington Bonfim
GERENTE DE CONTRATO: Francimar Lima da Costa
FISCAL DE CONTRATO: Deusdete Lucas dos Santos Neto
GERENTE BIM: Gabriel Péricles Borges Aragão (CREA-PI 38345/RN: 1919877711)

RECO EMPREENDIMENTO
LAN - SECRETARIA DO PLANEJAMENTO
Av. J. P. 2700 (B-7) - B. Centro - Foz do Iguaçu - PR

ESENHO
NTA BAIXA 3° PAVIMENTO - REFORMA

RQ 005 | R00

O BIM - ARQUITETURA | CO-RESPONSÁVEL | MODELADOR BIM | ESCALA 1:1000 | 088-6 | AV. N. S. DE FÁTIMA, 1370 A. JÓQUEI. CEP: 64048-180. TERESINA-PI | +55 86 99472-6040 | edmo.campos@gmail.com | instagram: @arqedmo

O BIM - ARQUITETURA

CO-RESPONSÁVEL

MODELADOR BIM

ESCALA 1:1000

088-6 | AV. N. S. DE FÁTIMA, 1370 A. JÓQUEI. CEP: 64048-180. TERESINA-PI | +55 86 99472-6040 | edmo.campos@gmail.com | instagram: @arqedmo

EDMO CAMPOS
ESTÚDIO DE ARQUITETURA

BM REIS
ENGENHARIA

CONTATOS





LEGENDA DE DEMOLIÇÃO E CONSTRUÇÃO			
AÇÃO	DESCRÍÇÃO		
	ELEMENTOS A CONSERVAR		
	ELEMENTOS A DEMOLIR		
	ELEMENTOS A CONSTRUIR(NOVOS)		
QUANTITATIVO DE PAREDES A DEMOLIR - POR PAVIMENTO			
O/NO ME	ÁREA (m ²)	FUNÇÃO	COMENTÁRIOS
pessura 10,0cm	9,30	Interior	DEMOLIÇÃO PARA ABERTURA DE VÃO DE ESQUADRIAS
pessura 12,0cm	59,61	Interior	DEMOLIÇÃO PARA ABERTURA DE VÃO DE ESQUADRIAS
pessura 14,0cm	13,67	Exterior	DEMOLIÇÃO PARA ABERTURA DE VÃO DE ESQUADRIAS
pessura 14,0cm	5,53	Interior	DEMOLIÇÃO PARA ABERTURA DE VÃO DE ESQUADRIAS
pessura 12,0cm	1,56	Exterior	
pessura 10,0cm	16,36	Interior	
pessura 10,0cm	8,56	Interior	
pessura 12,0cm	56,70	Interior	
pessura 14,0cm	18,67	Interior	
pessura 16,0cm	1,32	Interior	
pessura 12,0cm	77,06	Interior	
pessura 14,0cm	9,33	Interior	
pessura 16,0cm	25,14	Interior	
pessura 12,0cm	111,08	Interior	
pessura 14,0cm	21,29	Interior	
pessura 12,0cm	62,05	Interior	
pessura 14,0cm	4,83	Interior	
	502,06		

Page 1

1000

DIFICAÇÃO | NOME



GOVERNO DO
PIAÚI
AQUI TEM TRABALHO.
AQUI TEM FUTURO.

NOME: SECRETARIA DO PLANEJAMENTO - SEPLAN
ENDERECO: AV. MIGUEL ROSA, 3190 - CENTRO(SUL) CEP:64.001-495 TERESINA-PIAÚI
CONTATOS: (86) 3221-3145 / 3221-4575 / 3221-3580
SECRETÁRIO: Washington Bonfim
GERENTE DE CONTRATO: Francimar Lima da Costa
FISCAL DE CONTRATO: Deusdete Lucas dos Santos Neto
GERENTE BIM: Gabriel Péricles Borges Aragão (CREA-PI 38345/RN:1919877711)
AUTOR(A) DO PROJETO DE ARQUITETURA: Edangela de Sousa Cotrim Gomes (CAU A95458-6)

ENTO NO PROJETO
SECRETARIA DO PLANEJAMENTO
a, 3728 / Rua Tersandro Paz, Centro, Teresina-PI
BAIXA 4º PAVIMENTO - REFORMA
2401-SEPLAN
ÁREA TÉCNICA
ARQUITETURA
DATA INICIAL FASE
14/02/2025

LIBERADO PRA OBRA
No FOLHA
006 | R00

URA

EDMO CAMPOS
TÚDIO DE ARQUITETURA

BM REIS
ENGENHARIA

N. S. DE FÁTIMA, 1370 A. JÓQUEI. CEP: 64048-180. TERESINA-PI | +55 86 99472-6040 | edmo.campos@gmail.com | instagram: @arqedmo

IRA


CO-RESPONSÁVEL


MODELADOR BIM


ESCALA

CONTATOS



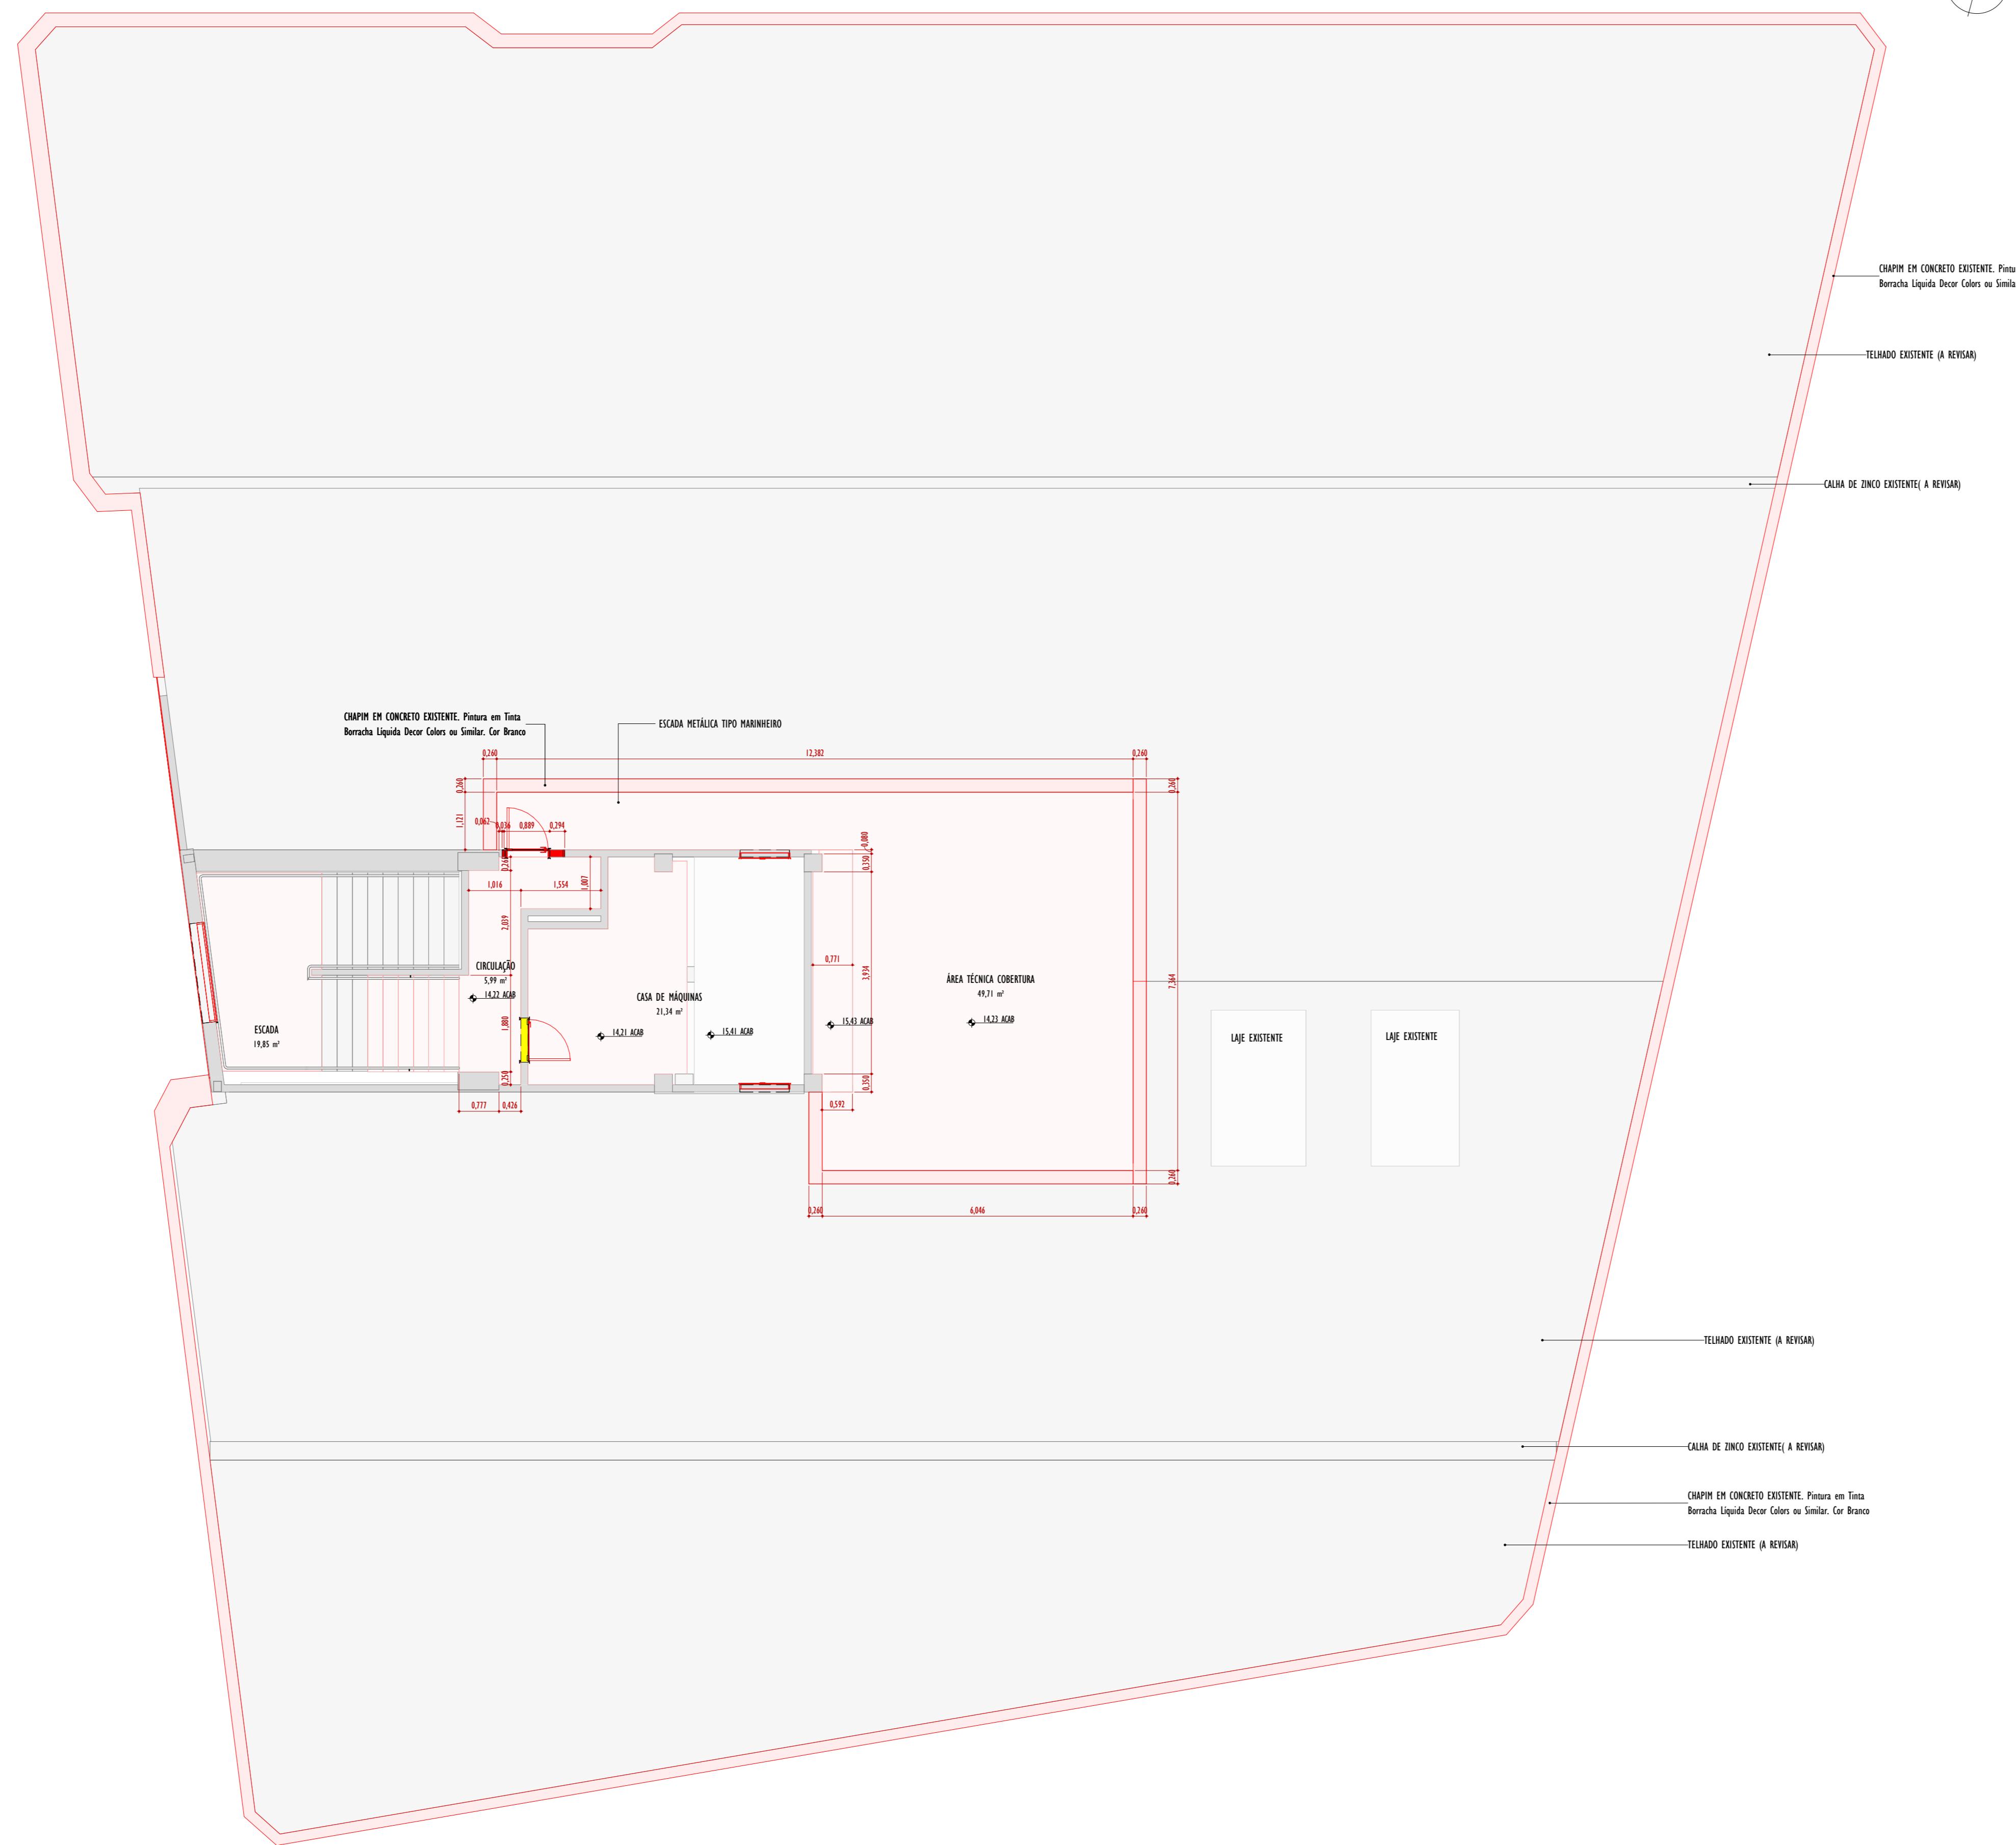


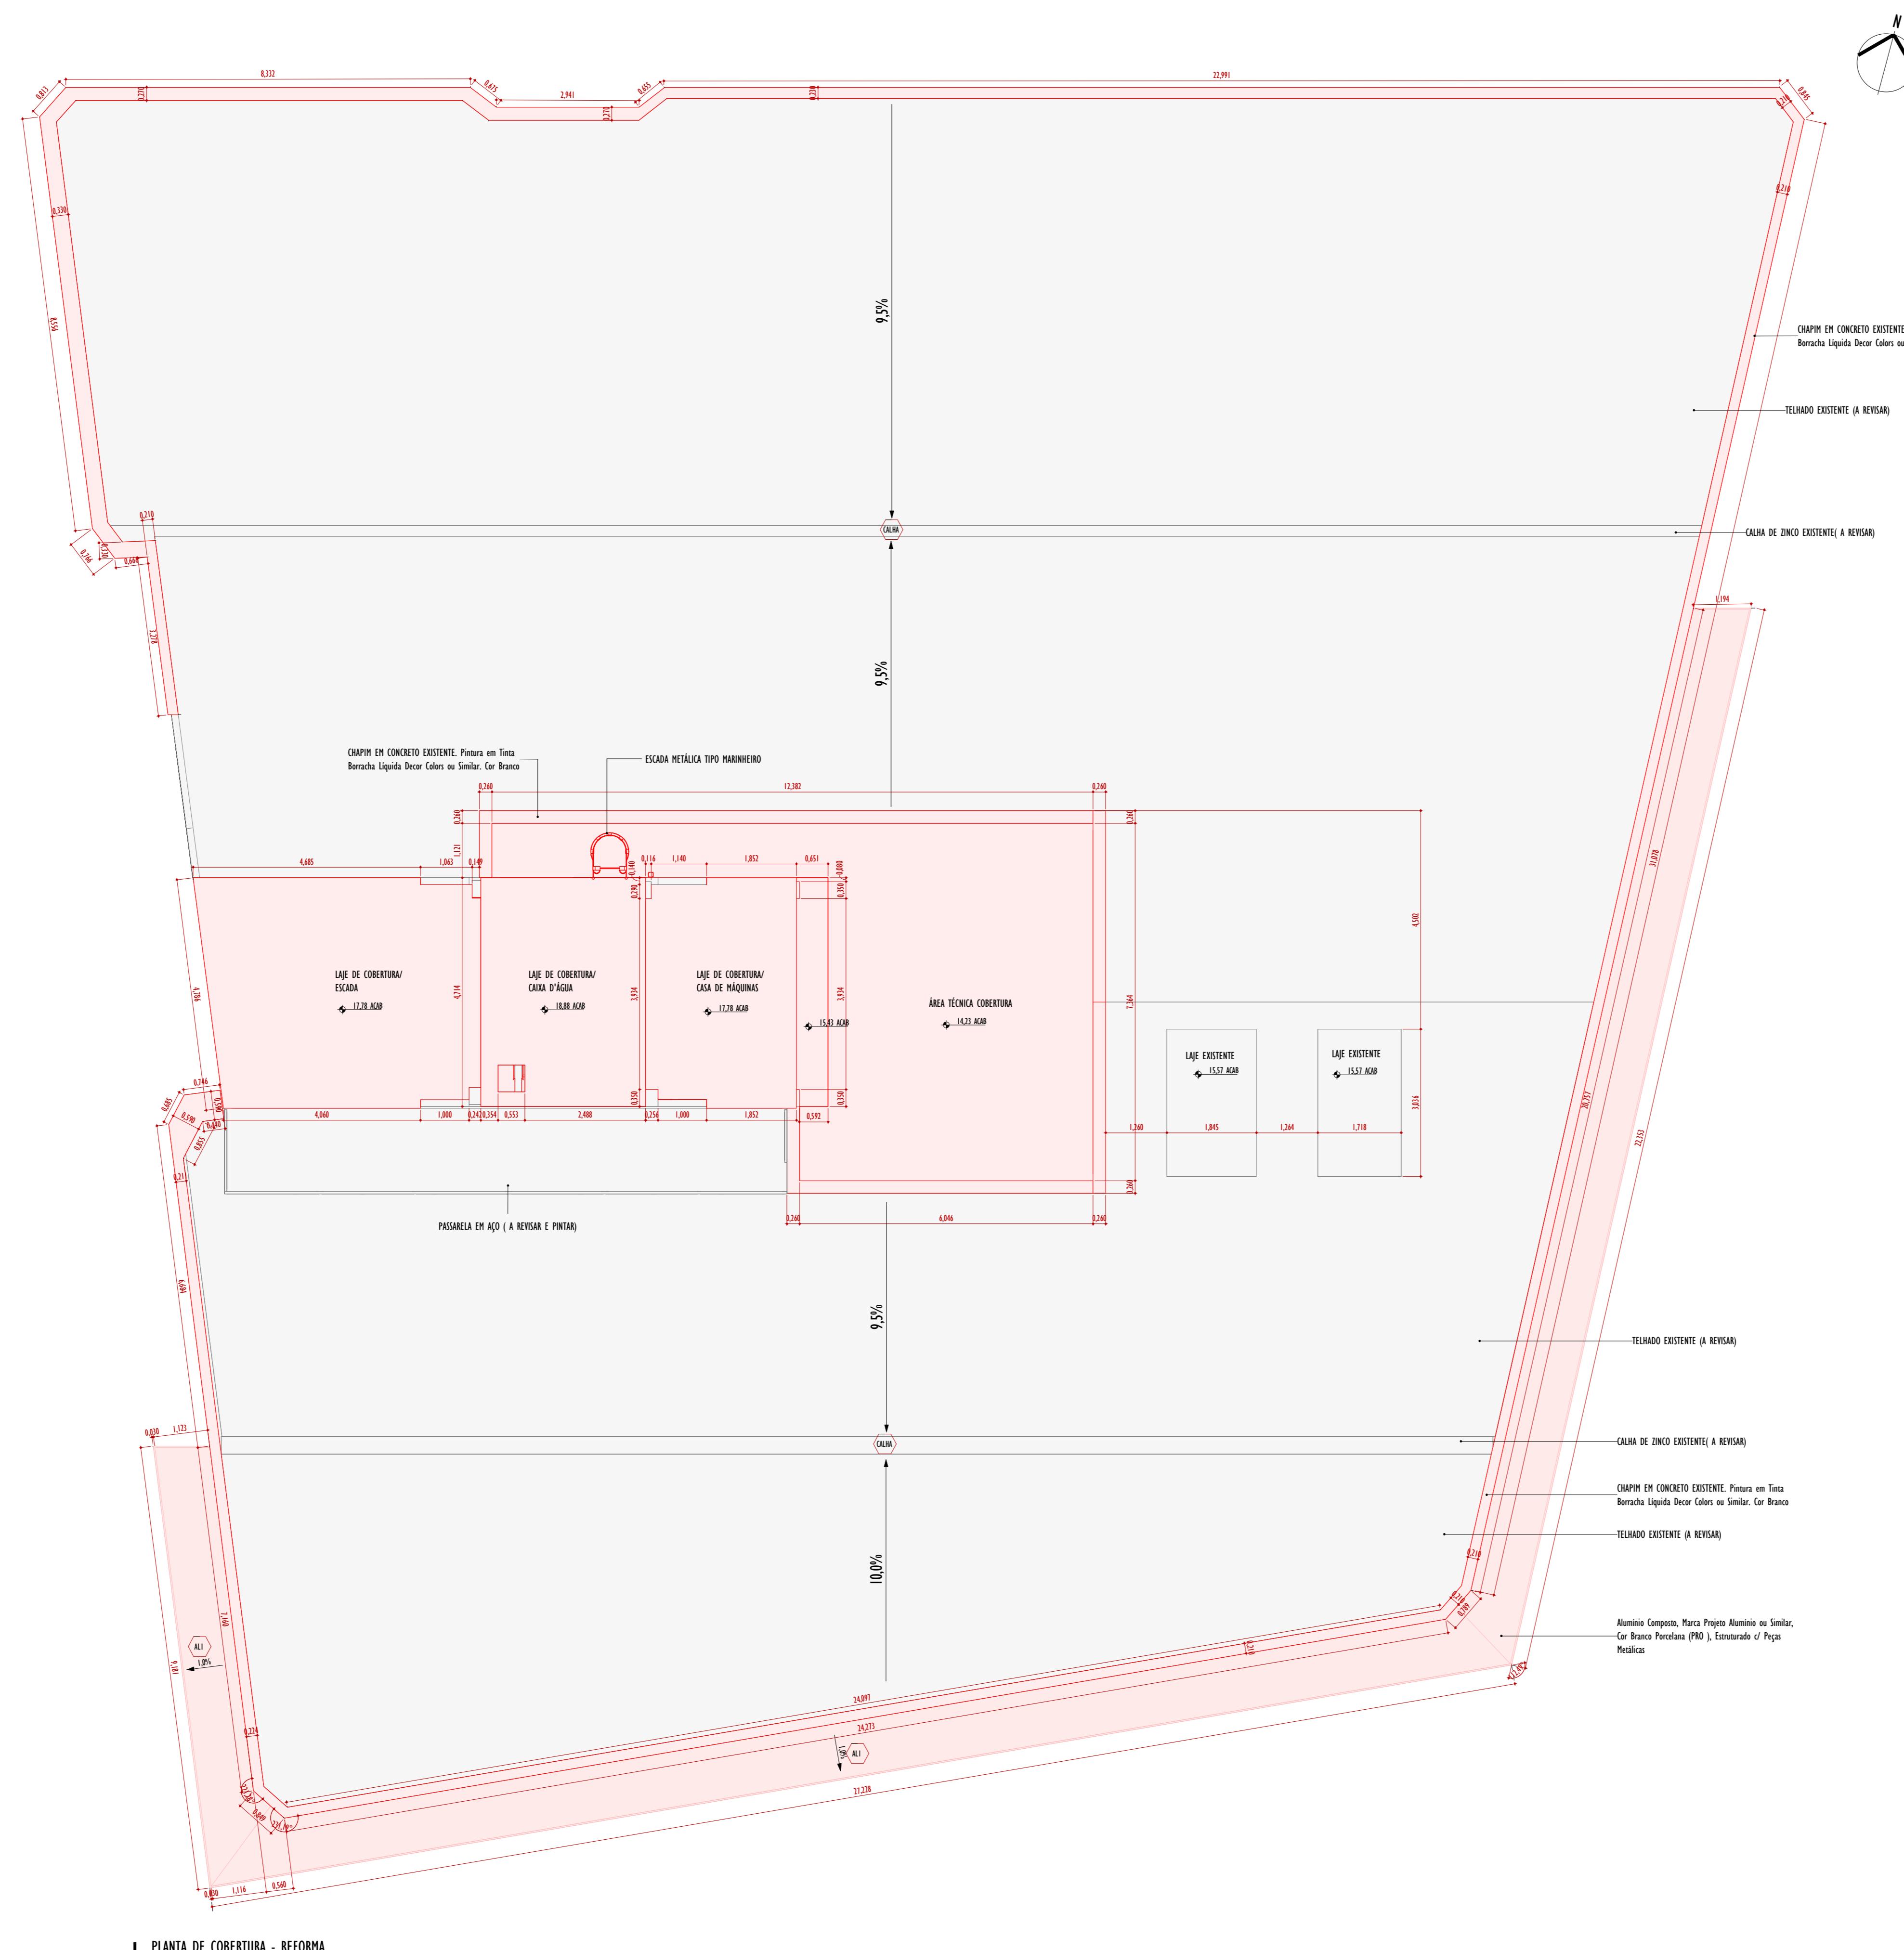

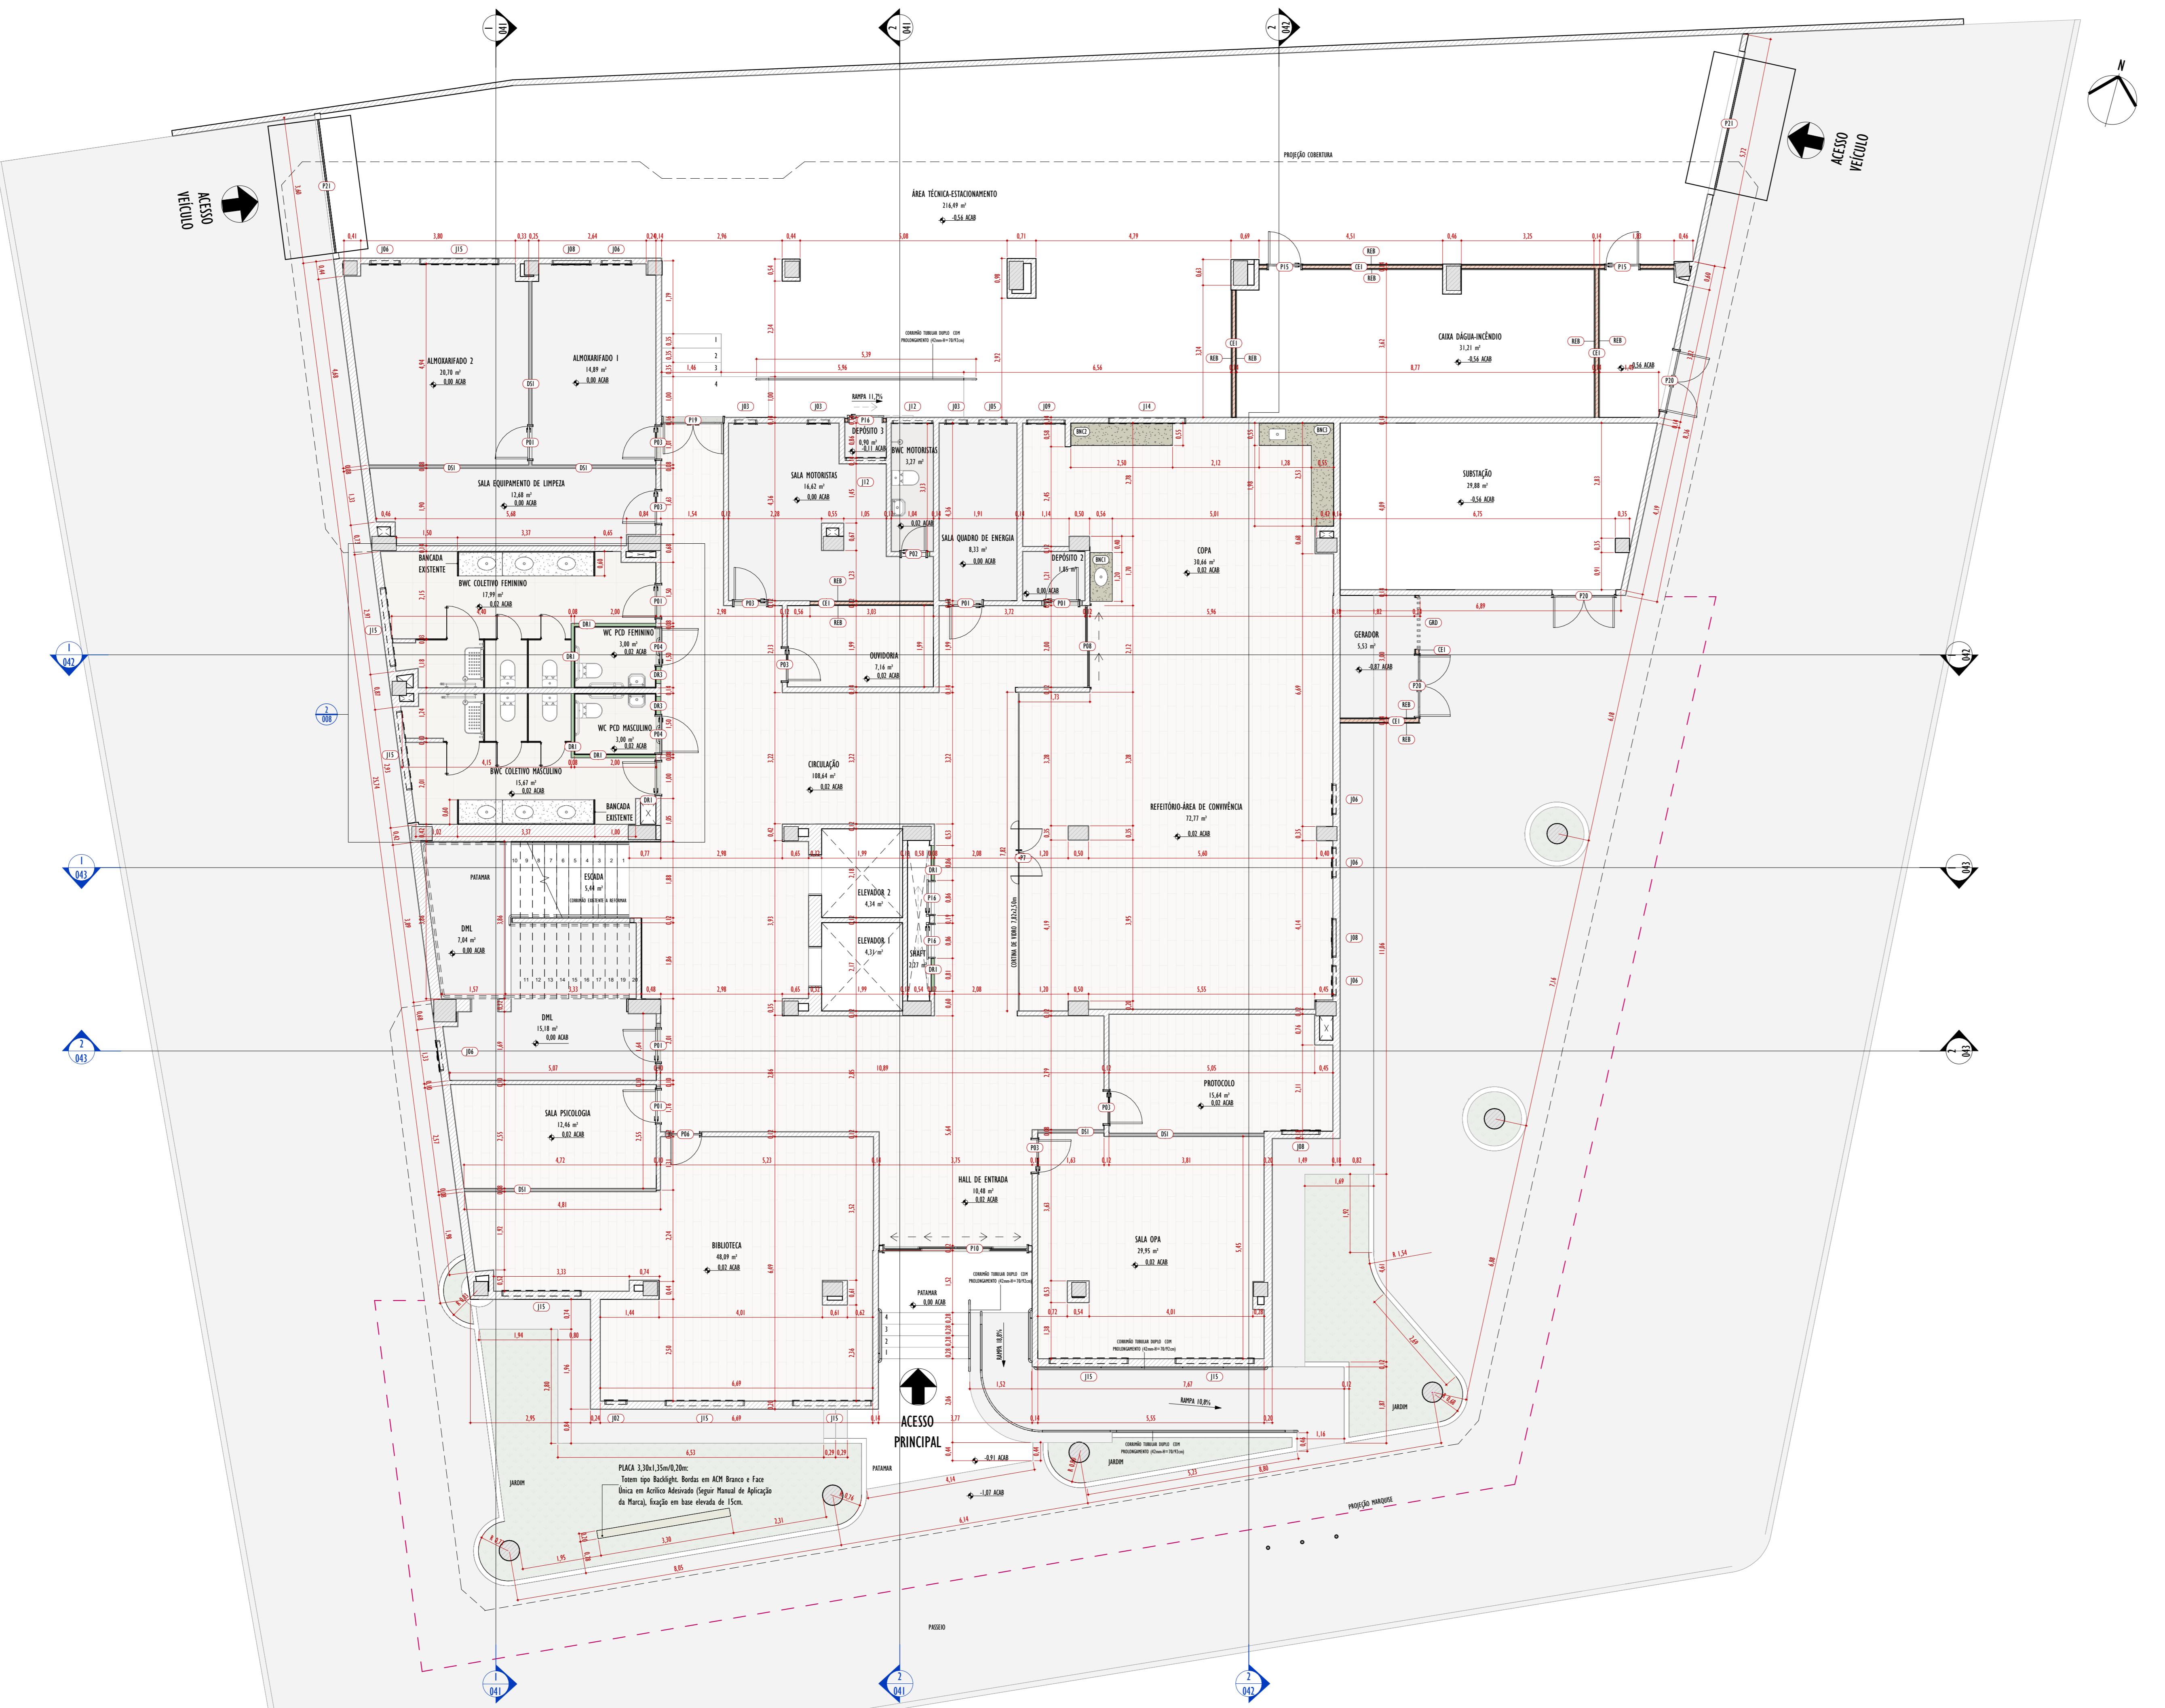

PLANTA BAIXA TÉRREO - TÉCNICO


- 1 . 15

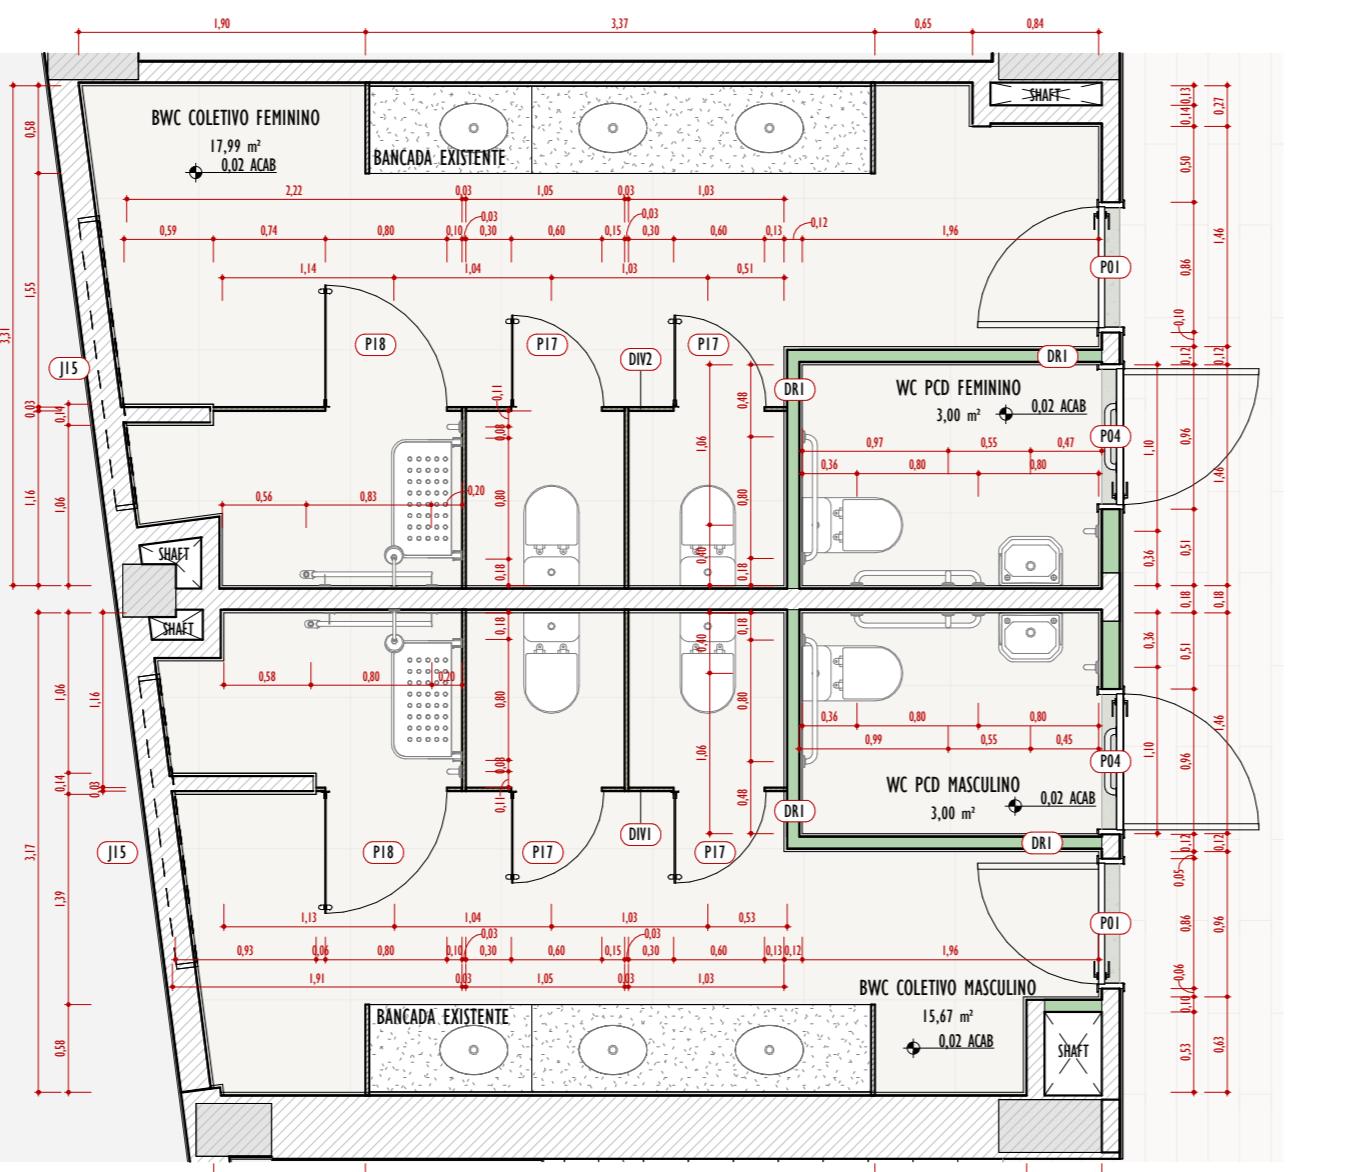

PLANTA BAIXA TÉRREO - TÉCNICO - DETALHE DE BANHEIRO


PLANT
1 : 50

QUANTITATIVO DE PORTAS A CONSTRUIR - POR PAVIMENTO						LEGENDA DE VEDAÇÃO/DIVISÓRIAS			
LEGENDA	Descrição			VÁO	QTD	REPRESENTAÇÃO	Descrição		
				LARGURA (m)			PAREDE EXISTENTE		
ÁREA TÉCNICA									
P15	Porta de Giro de Alumínio Fritado na Cor Preto - 0,80x2,10m			0,800	2,100	2			
P20	Porta de Giro de Ferro Metalon Pintada em Esmalte Sintético na cor Branco Neve - 1,50x2,10m			1,500	2,100	3			
P21	Portão Basculante de Alumínio Fritado na Cor Preto - 3,30x2,05m			3,300	2,050	2			
PAVIMENTO TÉRREO									
P01	Porta de Giro de Madeira Pintada na Cor Branco Neve - 0,80x2,10m			0,800	2,100	7			
P02	Porta de Giro de Madeira Pintada na Cor Branco Neve 0,60x2,10m			0,600	2,100	1			
P03	Porta de Giro de Madeira Pintada na Cor Branco Neve com Visor em Vidro Incolor 20x80cm - 0,80x2,10m			0,800	2,100	6			
P04	Porta de Giro de Madeira Pintada na Cor Branco Neve com Barra de Apoio PCD - 0,90x2,10m			0,900	2,100	2			
P06	Porta de Giro de Vidro Blindex Incolor - 0,80x2,10m			0,800	2,100	1			
P07	Porta de Giro Pivotante de Vidro Blindex Incolor 0,77x2,10m (Em Cortina de Vidro)			0,772	2,100	2			
P08	Porta de Correr de Vidro Blindex Incolor com Estrutura de Alumínio Preto Fosca 2 Folhas - 2,00x2,10m			2,000	2,100	1			
P10	Porta de Correr em Vidro Blindex Incolor com Estrutura de Alumínio Preto Fosco 4 folhas (2 de correr / 2 fixas) - 3,80x2,10m			3,500	2,100	1			
P16	Porta de Correr de Alumínio Fritado na Cor Preto - 0,80x2,10m			0,800	2,100	3			
P17	Porta de Giro em Alumínio Fritado na Cor Preta (Box)			0,600	1,600	4			
P18	Porta de Giro em Alumínio Fritado na Cor Preta (Box)			0,800	1,600	2			
P19	Porta de Giro de Ferro Metalon Pintada em Esmalte Sintético na cor Branco Neve - 1,50x2,10m			1,470	2,100	1			
1º PAVIMENTO									
P01	Porta de Giro de Madeira Pintada na Cor Branco Neve - 0,80x2,10m			0,800	2,100	18			
P02	Porta de Giro de Madeira Pintada na Cor Branco Neve 0,60x2,10m			0,600	2,100	4			
P03	Porta de Giro de Madeira Pintada na Cor Branco Neve com Visor em Vidro Incolor 20x80cm - 0,80x2,10m			0,800	2,100	4			
P04	Porta de Giro de Madeira Pintada na Cor Branco Neve com Barra de Apoio PCD - 0,90x2,10m			0,900	2,100	2			
P06	Porta de Giro de Vidro Blindex Incolor - 0,80x2,10m			0,800	2,100	2			
P09	Porta de Correr em Vidro Blindex Incolor com Estrutura de Alumínio Preto Fosco 4 folhas (2 de correr / 2 fixas) - 3,87x2,10m			3,870	2,100	1			
P10	Porta de Correr em Vidro Blindex Incolor com Estrutura de Alumínio Preto Fosco 4 folhas (2 de correr / 2 fixas) - 3,80x2,10m			3,500	2,100	1			
P11	Porta de Correr de Vidro Blindex Incolor com Estrutura de Alumínio Preto Fosco 2 Folhas - 1,80x2,10m			1,800	2,100	1			
P17	Porta de Giro em Alumínio Fritado na Cor Preta (Box)			0,600	1,600	4			
P18	Porta de Giro em Alumínio Fritado na Cor Preta (Box)			0,800	1,600	2			
2º PAVIMENTO									
P01	Porta de Giro de Madeira Pintada na Cor Branco Neve - 0,80x2,10m			0,800	2,100	7			
P02	Porta de Giro de Madeira Pintada na Cor Branco Neve 0,60x2,10m			0,600	2,100	4			
P03	Porta de Giro de Madeira Pintada na Cor Branco Neve com Visor em Vidro Incolor 20x80cm - 0,80x2,10m			0,800	2,100	13			
P04	Porta de Giro de Madeira Pintada na Cor Branco Neve com Barra de Apoio PCD - 0,90x2,10m			0,900	2,100	2			
P06	Porta de Giro de Vidro Blindex Incolor - 0,80x2,10m			0,800	2,100	5			
P08	Porta de Correr de Vidro Blindex Incolor com Estrutura de Alumínio Preto Fosco 2 Folhas - 2,00x2,10m			2,000	2,100	1			
P12	Porta de Correr de Vidro Blindex Incolor com Estrutura de Alumínio Preto Fosco 2 Folhas - 2,90x2,10m			2,900	2,100	1			
P13	Porta de Correr de Vidro Blindex Incolor com Estrutura de Alumínio Preto Fosco 2 Folhas- 2,44x2,10m			2,400	2,100	1			
P14	Porta de Giro de Alumínio Fritado na Cor Preto - 0,80x2,10m			0,800	2,100	1			
P17	Porta de Giro em Alumínio Fritado na Cor Preta (Box)			0,600	1,600	4			
P18	Porta de Giro em Alumínio Fritado na Cor Preta (Box)			0,800	1,600	2			
3º PAVIMENTO									
P01	Porta de Giro de Madeira Pintada na Cor Branco Neve - 0,80x2,10m			0,800	2,100	6			
P02	Porta de Giro de Madeira Pintada na Cor Branco Neve 0,60x2,10m			0,600	2,100	2			
P03	Porta de Giro de Madeira Pintada na Cor Branco Neve com Visor em Vidro Incolor 20x80cm - 0,80x2,10m			0,800	2,100	7			
P04	Porta de Giro de Madeira Pintada na Cor Branco Neve com Barra de Apoio PCD - 0,90x2,10m			0,900	2,100	2			
P05	Porta de Giro de Madeira Pintada na Cor Branco Neve com Visor em Vidro Incolor 20x80cm e Barra Antipânico - 1,00x2,10m			1,000	2,100	1			
P06	Porta de Giro de Vidro Blindex Incolor - 0,80x2,10m			0,800	2,100	6			
P12	Porta de Correr de Vidro Blindex Incolor com Estrutura de Alumínio Preto Fosco 2 Folhas - 2,90x2,10m			2,900	2,100	2			
P17	Porta de Giro em Alumínio Fritado na Cor Preta (Box)			0,600	1,600	4			
P18	Porta de Giro em Alumínio Fritado na Cor Preta (Box)			0,800	1,600	2			
COBERTURA									
P14	Porta de Giro de Alumínio Fritado na Cor Preto - 0,80x2,10m			0,800	2,100	2			
TOTAL						152			
QUANTITATIVO DE JANELAS A CONSTRUIR - POR PAVIMENTO						LEGENDA DE BANCADAS/DIVISÓRIAS			
MODELO	Descrição			VÁO ACABADO	QTD	REPRESENTAÇÃO	Descrição		
				LARGURA (m)			VÁO OSSO	LARGURA (m)	
PAVIMENTO TÉRREO						LEGENDA			
J02	Janeta tipo Maxim-ar em Perfil de Alumínio Preto e Vedaçao em Vidro Blindex Incolor 0,55m x 0,45m/1,50m			0,490	0,390	0,550	0,450	1	
J03	Janeta tipo Maxim-ar em Perfil de Alumínio Preto e Vedaçao em Vidro Blindex Incolor 0,55m x 0,50m/1,50m			0,490	0,440	0,550	0,500	3	
J05	Janeta tipo Maxim-ar em Perfil de Alumínio Preto e Vedaçao em Vidro Blindex Incolor 0,70m x 0,50m/1,50m			0,640	0,440	0,700	0,500	1	
J06	Janeta tipo Maxim-ar em Perfil de Alumínio Preto e Vedaçao em Vidro Blindex Incolor 0,75m x 0,50m/1,50m			0,690	0,390	0,750	0,450	6	
J08	Janeta tipo Maxim-ar em Perfil de Alumínio Preto e Vedaçao em Vidro Blindex Incolor 4 Folhas - 0,95m x 0,45m/1,50m			0,890	0,390	0,950	0,450	3	
J09	Janeta tipo Maxim-ar em Perfil de Alumínio Preto e Vedaçao em Vidro Blindex Incolor 0,95m x 0,50m/2,00m			0,890	0,440	0,950	0,500	1	
J12	Janeta tipo Maxim-ar em Perfil de Alumínio Preto e Vedaçao em Vidro Blindex Incolor - 2 Folhas - 1,00m x 0,50m/2,00m			0,940	0,440	1,000	0,500	2	
J14	Janeta tipo Maxim-ar em Perfil de Alumínio Preto e Vedaçao em Vidro Blindex Incolor - 4 Folhas - 1,90m x 0,50m/1,95m			1,840	0,440	1,900	0,500	1	
J15	Janeta tipo Maxim-ar em Perfil de Alumínio Preto e Vedaçao em Vidro Blindex Incolor - 4 Folhas - 1,95m x 0,45m/1,95m			1,890	0,390	1,950	0,450	8	
1º PAVIMENTO									
J01	Janeta tipo Maxim-ar em Perfil de Alumínio Preto e Vedaçao em Vidro Blindex Incolor 0,45m x 0,40m/1,50m			0,390	0,340	0,450	0,400	1	
J02	Janeta tipo Maxim-ar em Perfil de Alumínio Preto e Vedaçao em Vidro Blindex Incolor 0,55m x 0,45m/1,50m			0,490	0,390	0,550	0,450	1	
J06	Janeta tipo Maxim-ar em Perfil de Alumínio Preto e Vedaçao em Vidro Blindex Incolor 0,75m x 0,45m/1,50m			0,690	0,390	0,750	0,450	6	
J08	Janeta tipo Maxim-ar em Perfil de Alumínio Preto e Vedaçao em Vidro Blindex Incolor 0,95m x 0,45m/1,50m			0,890	0,390	0,950	0,450	4	
J11	Janeta tipo Maxim-ar em Perfil de Alumínio Preto e Vedaçao em Vidro Blindex Incolor - 2 Folhas - 1,00m x 0,45m/1,95m			0,940	0,390	1,000	0,450	1	
J13	Janeta tipo Maxim-ar em Perfil de Alumínio Preto e Vedaçao em Vidro Blindex Incolor - 3 Folhas - 1,45m x 0,45m/1,50m			1,390	0,390	1,450	0,450	4	
J15	Janeta tipo Maxim-ar em Perfil de Alumínio Preto e Vedaçao em Vidro Blindex Incolor - 4 Folhas - 1,95m x 0,45								

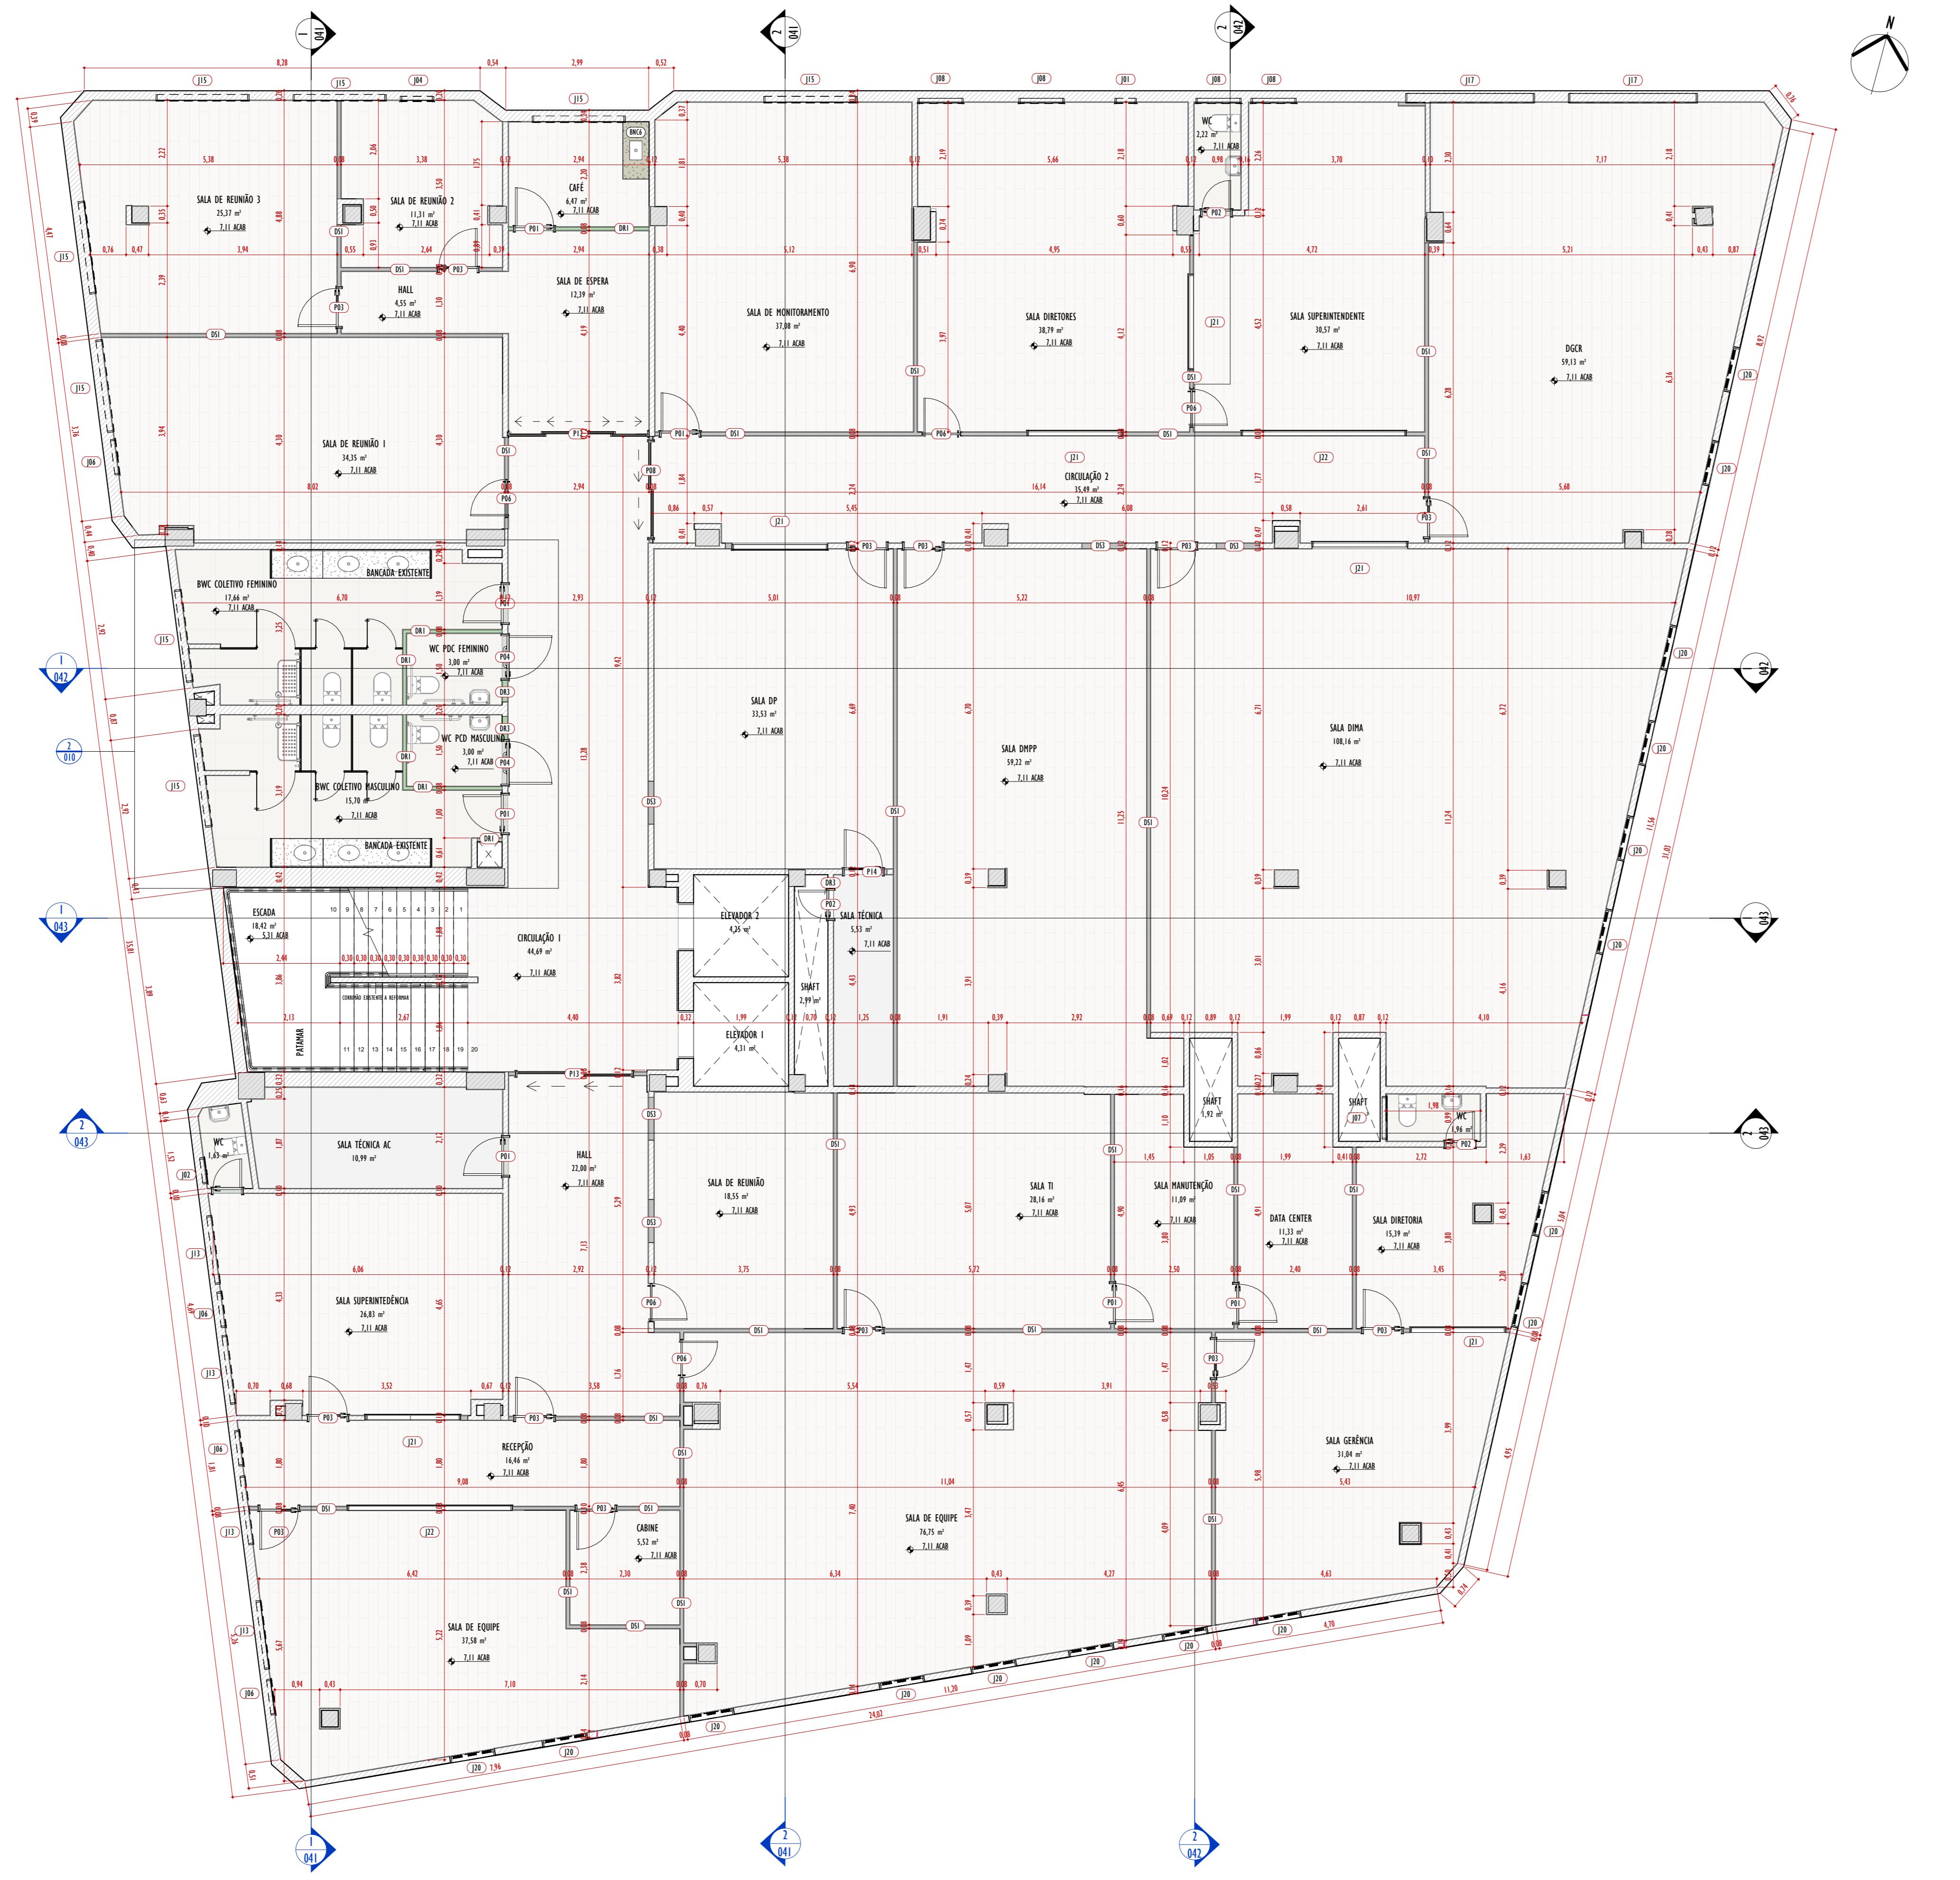

PLANTA BAIXA 2º PAVIMENTO - TÉCNICO

1 : 75

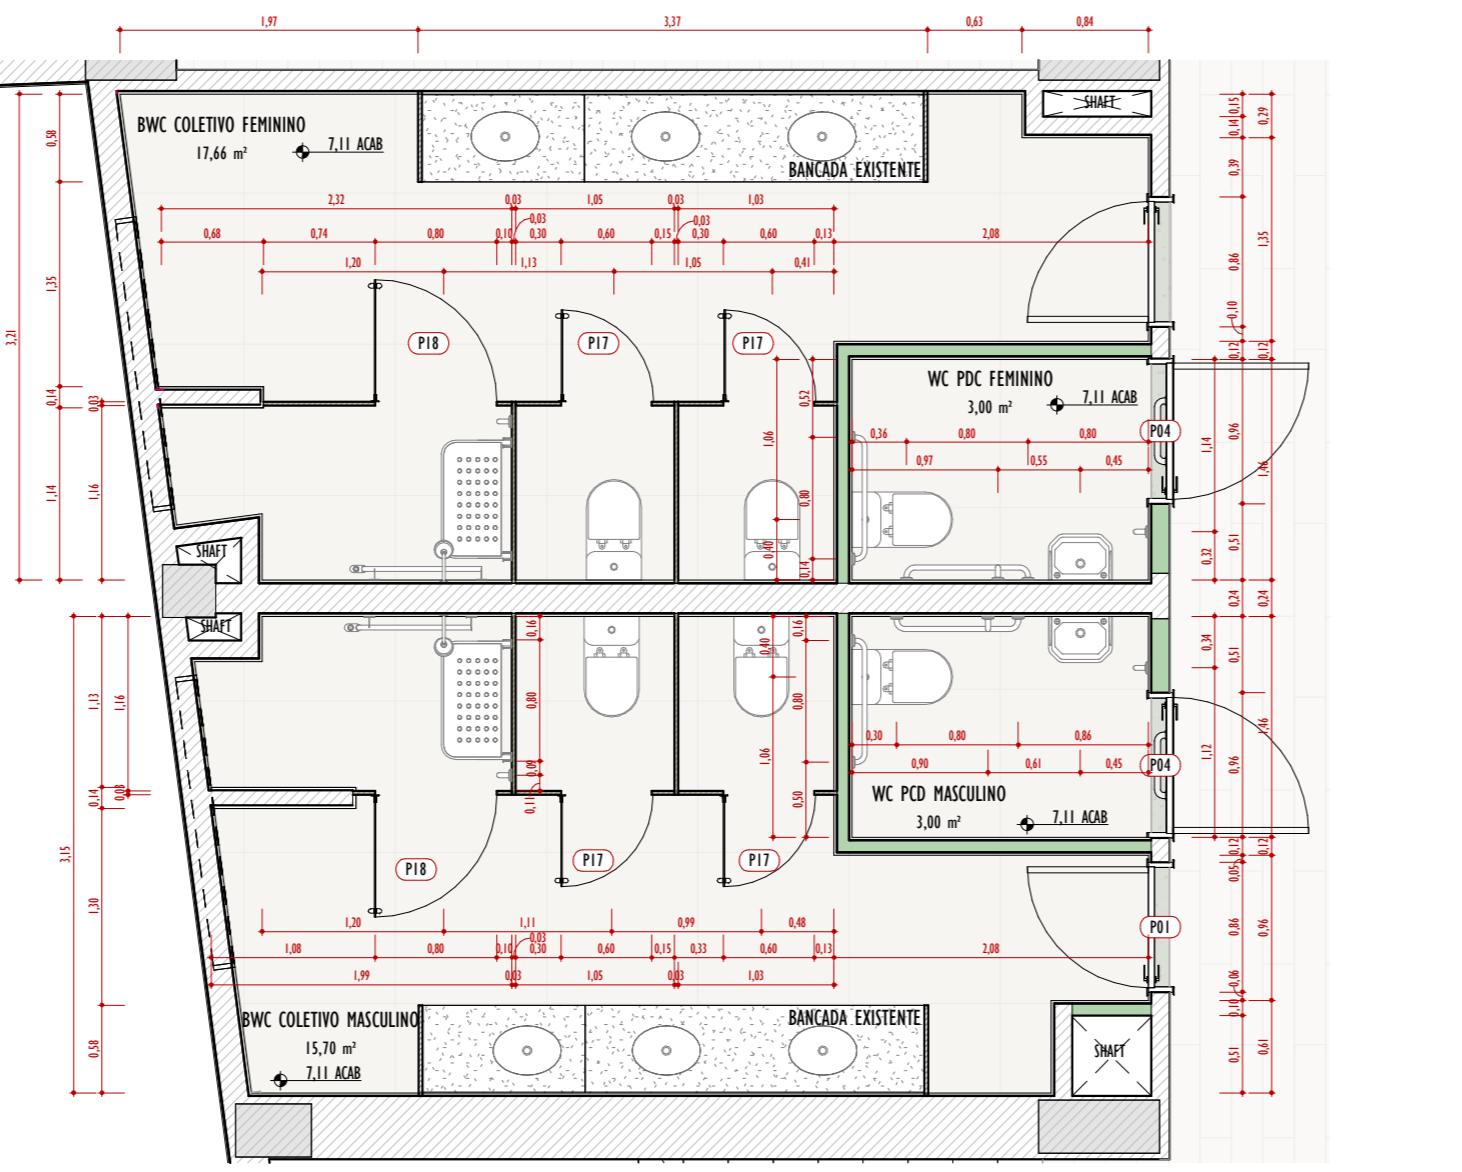

2 PLANTA BAIXA, 2º PAVIMENTO - TÉCNICO - DETALHE BANHEIROS


1 : 50

QUANTITATIVO DE PORTAS A CONSTRUIR - POR PAVIMENTO

LEGENDA	DESCRIÇÃO	VÁO (m)	LARGURA (m)	ALTURA (m)	QTD
AREA TÉCNICA					
P15	Porta de Giro de Alumínio Fritado na Cor Preto - 0,80x2,10m	0,80	2,10	2,100	2
P20	Porta de Giro de Ferro Relevo Pintada em Esmalte Sintético na Cor Branco Neve - 1,50x2,10m	1,50	2,10	2,100	3
P21	Porta Basculante de Alumínio Fritado na Cor Preto - 3,00x2,05m	3,00	2,05	2,050	2
PAVIMENTO TÉREO					
P01	Porta de Giro de Madera Pintada na Cor Branco Neve - 0,80x2,10m	0,80	2,10	2,100	7
P02	Porta de Giro de Madera Pintada na Cor Branco Neve - 0,80x2,10m	0,80	2,10	2,100	6
P03	Porta de Giro de Madera Pintada na Cor Branco Neve com Vidro Incolor 20x80cm - 0,80x2,10m	0,80	2,10	2,100	1
P04	Porta de Giro de Madera Pintada na Cor Branco Neve com Barra de Apolo PCD - 0,80x2,10m	0,80	2,10	2,100	2
P05	Porta de Giro de Vidro Blindex Incolor 0,70x2,10m (Em Cortina de Vidro)	0,70	2,10	2,100	1
P07	Porta de Correr de Vidro Blindex Incolor com Estrutura de Alumínio Preto Fosca 2 Folhas - 2,00x2,10m	2,00	2,10	2,100	1
P10	Porta de Correr de Vidro Blindex Incolor com Estrutura de Alumínio Preto Fosca 4 folhas (2 de correr + 2 folhas) - 3,80x2,10m	3,80	2,10	2,100	1
P16	Porta de Giro de Ferro Relevo Pintada na Cor Preto - 0,80x2,10m	0,80	2,100	2,100	4
P17	Porta de Giro de Alumínio Fritado na Cor Preta (Box)			1,600	4
P18	Porta de Giro de Ferro Relevo Pintada na Cor Preta (Box)			1,600	1
P19	Porta de Giro de Ferro Relevo Pintada em Esmalte Sintético na Cor Branco Neve - 1,50x2,10m	1,50	2,10	2,100	1
P20	Porta de Giro de Madera Pintada na Cor Branco Neve - 0,80x2,10m	0,80	2,10	2,100	6
P21	Porta Basculante de Madera Pintada na Cor Branco Neve - 3,00x2,05m	3,00	2,05	2,050	2
1º PAVIMENTO					
P02	Porta de Giro de Madera Pintada na Cor Branco Neve - 0,80x2,10m	0,80	2,10	2,100	4
P03	Porta de Giro de Madera Pintada na Cor Branco Neve com Vidro Incolor 20x80cm - 0,80x2,10m	0,80	2,10	2,100	1
P04	Porta de Giro de Madera Pintada na Cor Branco Neve com Barra de Apolo PCD - 0,80x2,10m	0,80	2,10	2,100	2
P05	Porta de Giro de Vidro Blindex Incolor - 0,80x2,10m	0,80	2,10	2,100	1
P07	Porta de Correr de Vidro Blindex Incolor com Estrutura de Alumínio Preto Fosca 4 folhas (2 de correr + 2 folhas) - 3,80x2,10m	3,80	2,10	2,100	1
P10	Porta de Correr de Vidro Blindex Incolor com Estrutura de Alumínio Preto Fosca 4 folhas (2 de correr + 2 folhas) - 3,80x2,10m	3,80	2,10	2,100	1
P11	Porta de Correr de Vidro Blindex Incolor com Estrutura de Alumínio Preto Fosca 2 Folhas - 1,80x2,10m	1,80	2,10	2,100	1
P12	Porta de Giro de Alumínio Fritado na Cor Preta (Box)			1,600	1
P13	Porta de Giro de Alumínio Fritado na Cor Preta (Box)			1,600	1
P14	Porta de Giro de Alumínio Fritado na Cor Preto - 0,80x2,10m	0,80	2,10	2,100	1
P15	Porta de Giro de Alumínio Fritado na Cor Preto (Box)			1,600	1
P16	Porta de Giro de Vidro Blindex Incolor com Estrutura de Alumínio Preto Fosca 2 Folhas - 2,90x2,10m	2,90	2,10	2,100	1
P17	Porta de Correr de Vidro Blindex Incolor com Estrutura de Alumínio Preto Fosca 2 Folhas - 2,90x2,10m	2,90	2,10	2,100	1
P18	Porta de Giro de Alumínio Fritado na Cor Preta (Box)			1,600	1
P19	Porta de Giro de Alumínio Fritado na Cor Preta (Box)			1,600	1
P20	Porta de Giro de Madera Pintada na Cor Branco Neve - 0,80x2,10m	0,80	2,10	2,100	1
P21	Porta Basculante de Madera Pintada na Cor Branco Neve - 3,00x2,05m	3,00	2,05	2,050	2
2º PAVIMENTO					
P01	Porta de Giro de Madera Pintada na Cor Branco Neve - 0,80x2,10m	0,80	2,10	2,100	7
P02	Porta de Giro de Madera Pintada na Cor Branco Neve com Vidro Incolor 20x80cm - 0,80x2,10m	0,80	2,10	2,100	1
P03	Porta de Giro de Madera Pintada na Cor Branco Neve com Vidro Incolor 20x80cm - 0,80x2,10m	0,80	2,10	2,100	1
P04	Porta de Giro de Madera Pintada na Cor Branco Neve com Barra de Apolo PCD - 0,80x2,10m	0,80	2,10	2,100	2
P05	Porta de Giro de Vidro Blindex Incolor - 0,80x2,10m	0,80	2,10	2,100	1
P06	Porta de Correr de Vidro Blindex Incolor com Estrutura de Alumínio Preto Fosca 2 Folhas - 2,00x2,10m	2,00	2,10	2,100	1
P10	Porta de Correr de Vidro Blindex Incolor com Estrutura de Alumínio Preto Fosca 4 folhas (2 de correr + 2 folhas) - 3,80x2,10m	3,80	2,10	2,100	1
P11	Porta de Correr de Vidro Blindex Incolor com Estrutura de Alumínio Preto Fosca 2 Folhas - 1,80x2,10m	1,80	2,10	2,100	1
P12	Porta de Giro de Alumínio Fritado na Cor Preta (Box)			1,600	1
P13	Porta de Giro de Alumínio Fritado na Cor Preta (Box)			1,600	1
P14	Porta de Giro de Alumínio Fritado na Cor Preto - 0,80x2,10m	0,80	2,10	2,100	1
P15	Porta de Giro de Alumínio Fritado na Cor Preto (Box)			1,600	1
P16	Porta de Giro de Vidro Blindex Incolor com Estrutura de Alumínio Preto Fosca 2 Folhas - 2,90x2,10m	2,90	2,10	2,100	1
P17	Porta de Correr de Vidro Blindex Incolor com Estrutura de Alumínio Preto Fosca 2 Folhas - 2,90x2,10m	2,90	2,10	2,100	1
P18	Porta de Giro de Alumínio Fritado na Cor Preta (Box)			1,600	1
P19	Porta de Giro de Alumínio Fritado na Cor Preta (Box)			1,600	1
P20	Porta de Giro de Madera Pintada na Cor Branco Neve - 0,80x2,10m	0,80	2,10	2,100	1
P21	Porta Basculante de Madera Pintada na Cor Branco Neve - 3,00x2,05m	3,00	2,05	2,050	2
3º PAVIMENTO					
P01	Porta de Giro de Madera Pintada na Cor Branco Neve - 0,80x2,10m	0,80	2,10	2,100	7
P02	Porta de Giro de Madera Pintada na Cor Branco Neve com Vidro Incolor 20x80cm - 0,80x2,10m	0,80	2,10	2,100	1
P03	Porta de Giro de Madera Pintada na Cor Branco Neve com Vidro Incolor 20x80cm - 0,80x2,10m	0,80	2,10	2,100	1
P04	Porta de Giro de Madera Pintada na Cor Branco Neve com Barra de Apolo PCD - 0,80x2,10m	0,80	2,10	2,100	2
P05	Porta de Giro de Vidro Blindex Incolor - 0,80x2,10m	0,80	2,10	2,100	1
P06	Porta de Correr de Vidro Blindex Incolor com Estrutura de Alumínio Preto Fosca 2 Folhas - 2,00x2,10m	2,00	2,10	2,100	1
P10	Porta de Correr de Vidro Blindex Incolor com Estrutura de Alumínio Preto Fosca 4 folhas (2 de correr + 2 folhas) - 3,80x2,10m	3,80	2,10	2,100	1
P11	Porta de Correr de Vidro Blindex Incolor com Estrutura de Alumínio Preto Fosca 2 Folhas - 1,80x2,10m	1,80	2,10	2,100	1
P12	Porta de Giro de Alumínio Fritado na Cor Preta (Box)			1,600	1
P13	Porta de Giro de Alumínio Fritado na Cor Preta (Box)			1,600	1
P14	Porta de Giro de Alumínio Fritado na Cor Preto - 0,80x2,10m	0,80	2,10	2,100	1
P15	Porta de Giro de Alumínio Fritado na Cor Preto (Box)			1,600	1
P16	Porta de Giro de Vidro Blindex Incolor com Estrutura de Alumínio Preto Fosca 2 Folhas - 2,90x2,10m	2,90	2,10	2,100	1
P17	Porta de Correr de Vidro Blindex Incolor com Estrutura de Alumínio Preto Fosca 2 Folhas - 2,90x2,10m	2,90	2,10	2,100	1
P18	Porta de Giro de Alumínio Fritado na Cor Preta (Box)			1,600	1
P19	Porta de Giro de Alumínio Fritado na Cor Preta (Box)			1,600	1
P20	Porta de Giro de Madera Pintada na Cor Branco Neve - 0,80x2,10m	0,80	2,10	2,100	1
P21	Porta Basculante de Madera Pintada na Cor Branco Neve - 3,00x2,05m	3,00	2,05	2,050	2
TOTAL					


QUANTITATIVO DE JANELAS A CONSTRUIR - POR PAVIMENTO

MODELO	DESCRIÇÃO	VÁO ACABADO (m)	LARGURA (m)	ALTURA (m)	VÁO OSSO (m)	LARGURA (m)	ALTURA (m)	QTD
J02	Janela tipo Maxin ar em Perfil de Alumínio Preto e Vedação em Vidro Blindex Incolor 0,55m x 0,60m x 1,50m	0,490	0,390	0,550	0,490	0,390	0,550	450
J03	Janela tipo Maxin ar em Perfil de Alumínio Preto e Vedação em Vidro Blindex Incolor 0,55m x 0,50m x 1,50m	0,490	0,440	0,550	0,490	0,440	0,550	500
J05	Janela tipo Maxin ar em Perfil de Alumínio Preto e Vedação em Vidro Blindex Incolor 0,70m x 0,50m x 1,50m	0,640	0,440	0,700	0,640	0,440	0,700	500
J06	Janela tipo Maxin ar em Perfil de Alumínio Preto e Vedação em Vidro Blindex Incolor 0,70m x 0,40m x 1,50m	0,640	0,390	0,750	0,640	0,390	0,750	450
J08	Janela tipo Maxin ar em Perfil de Alumínio Preto e Vedação em Vidro Blindex Incolor 0,45m x 0,40m x 1,50m	0,390	0,390	0,500	0,390	0,390	0,500	450
J09	Janela tipo Maxin ar em Perfil de Alumínio Preto e Vedação em Vidro Blindex Incolor 0,45m x 0,50m x 1,50m	0,390	0,440	0,500	0,390	0,440	0,500	450
J10	Janela tipo Maxin ar em Perfil de Alumínio Preto e Vedação em Vidro Blindex Incolor 0,45m x 0,50m x 2,00m	0,390	0,440	0,500	0,390			

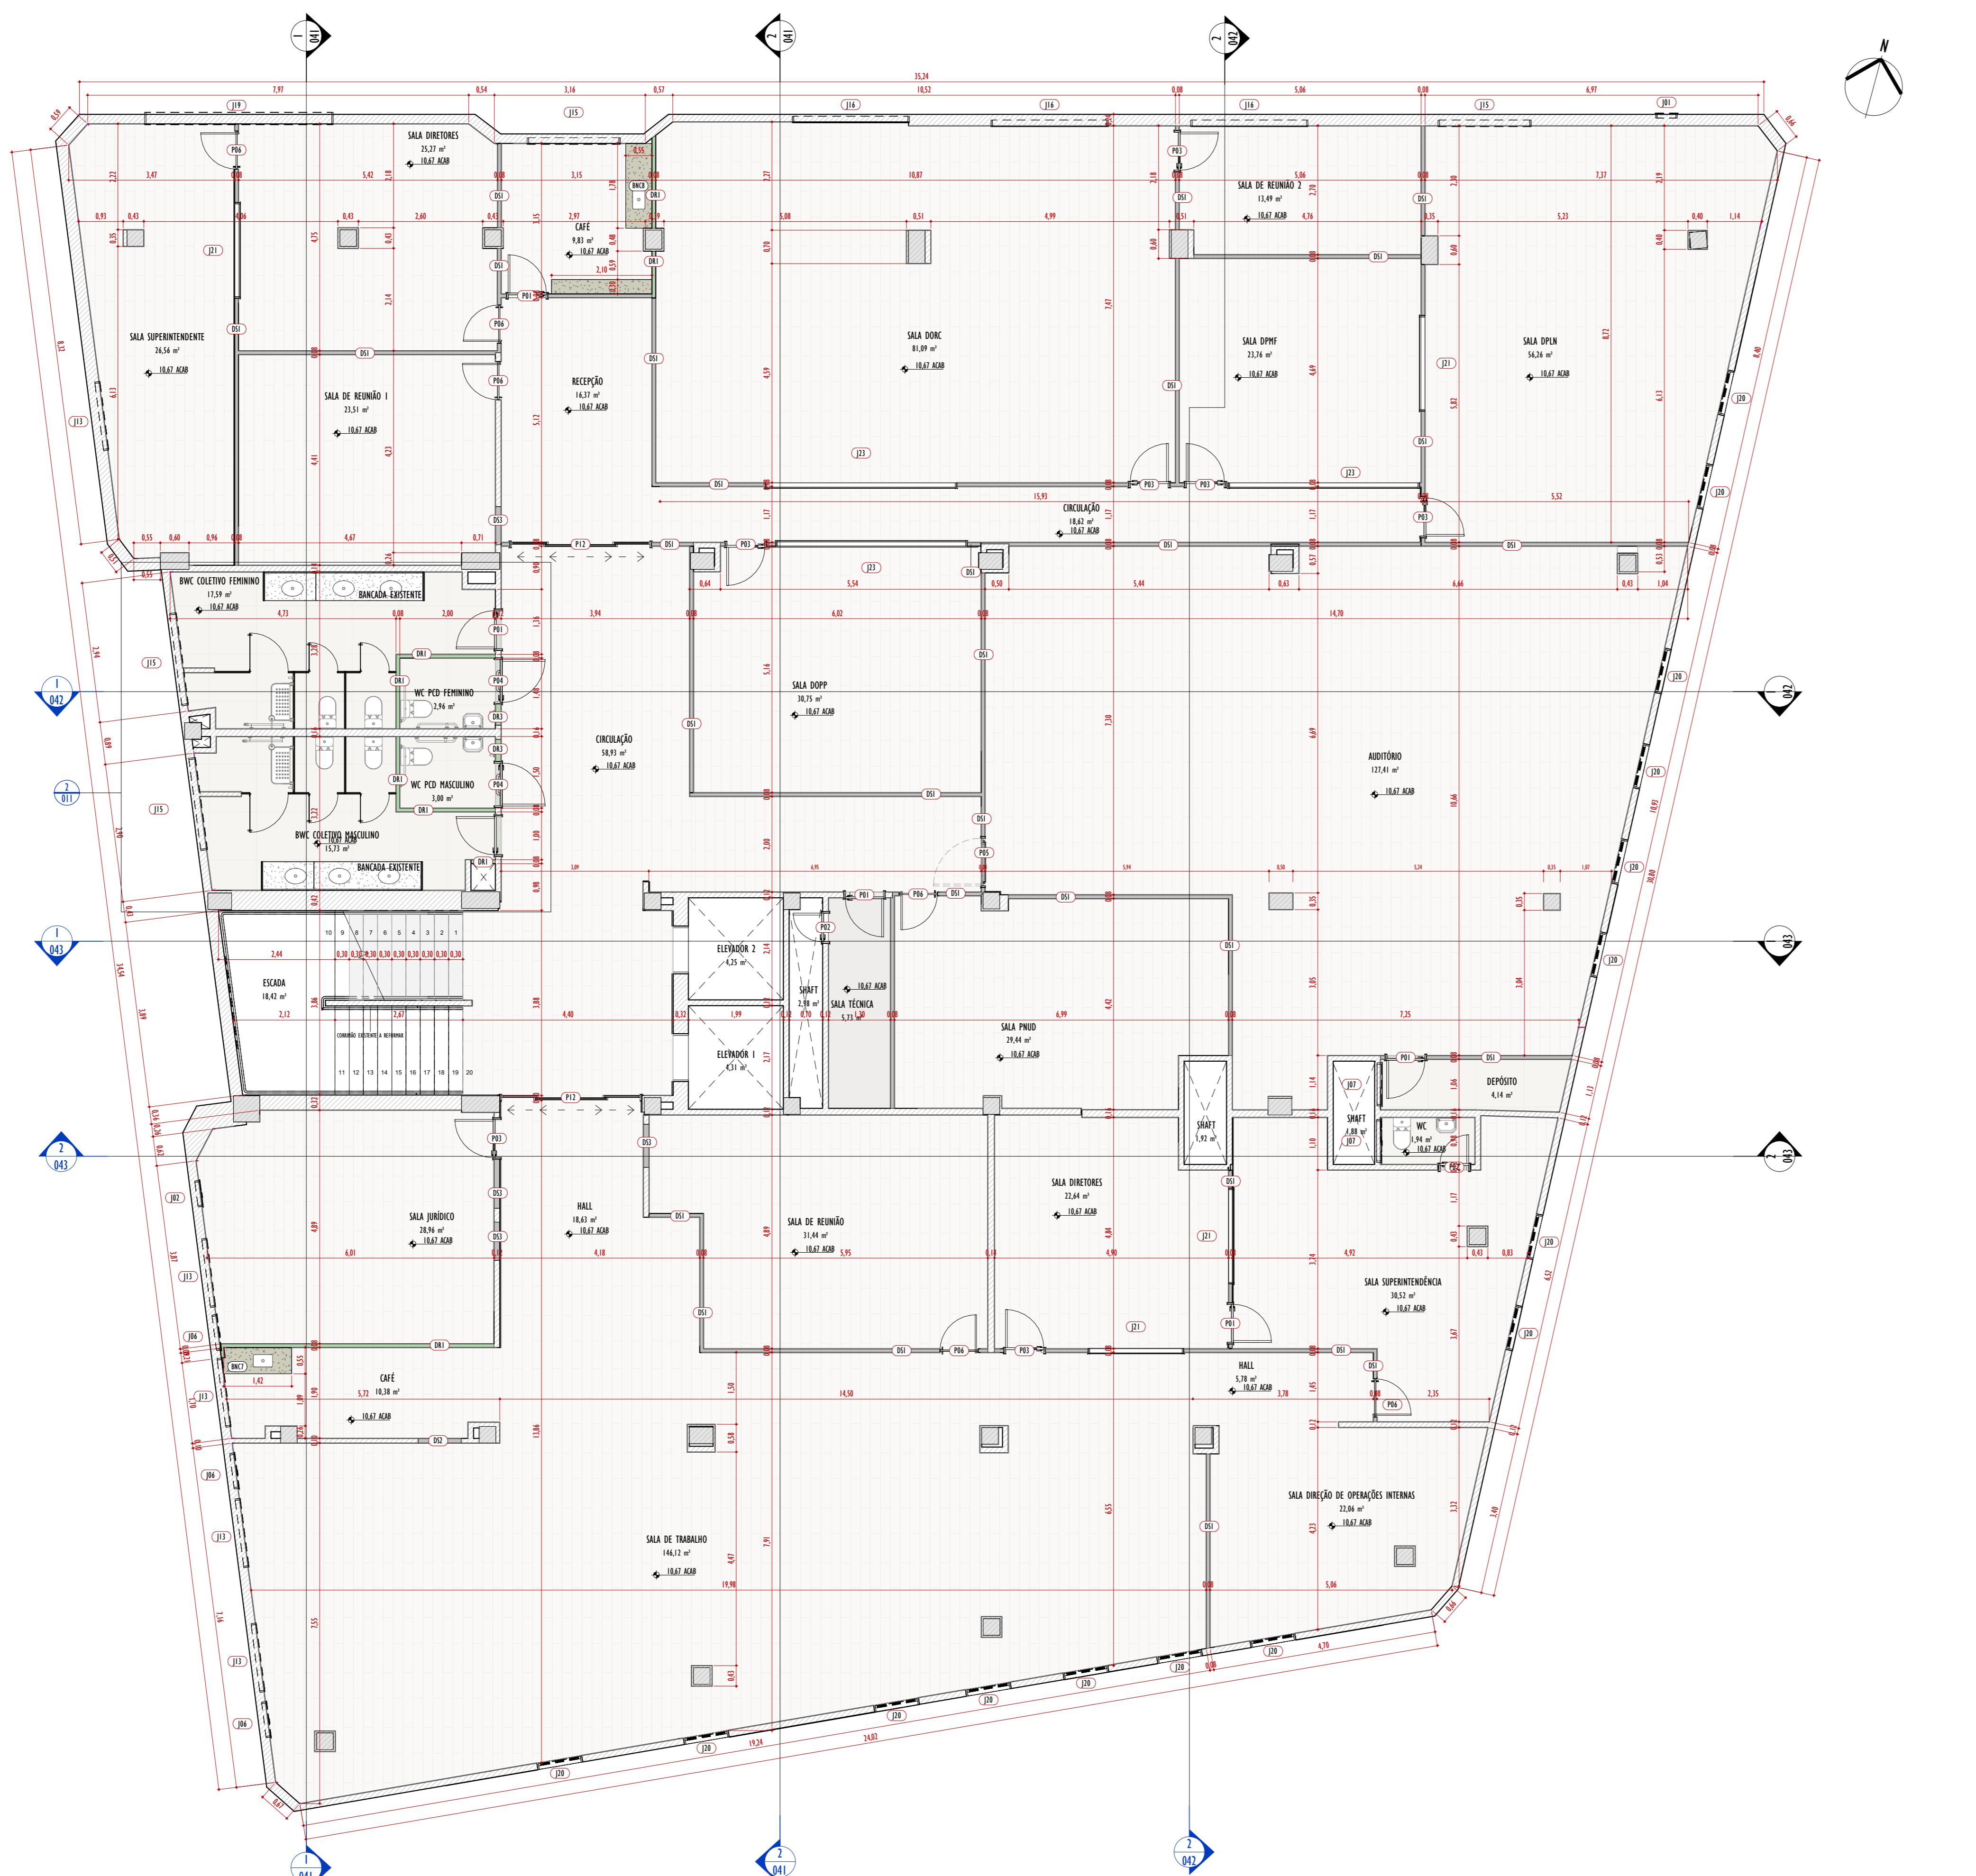


PLANTA BAIXA DE PAVIMENTOS - TÉCNICO

| PLA

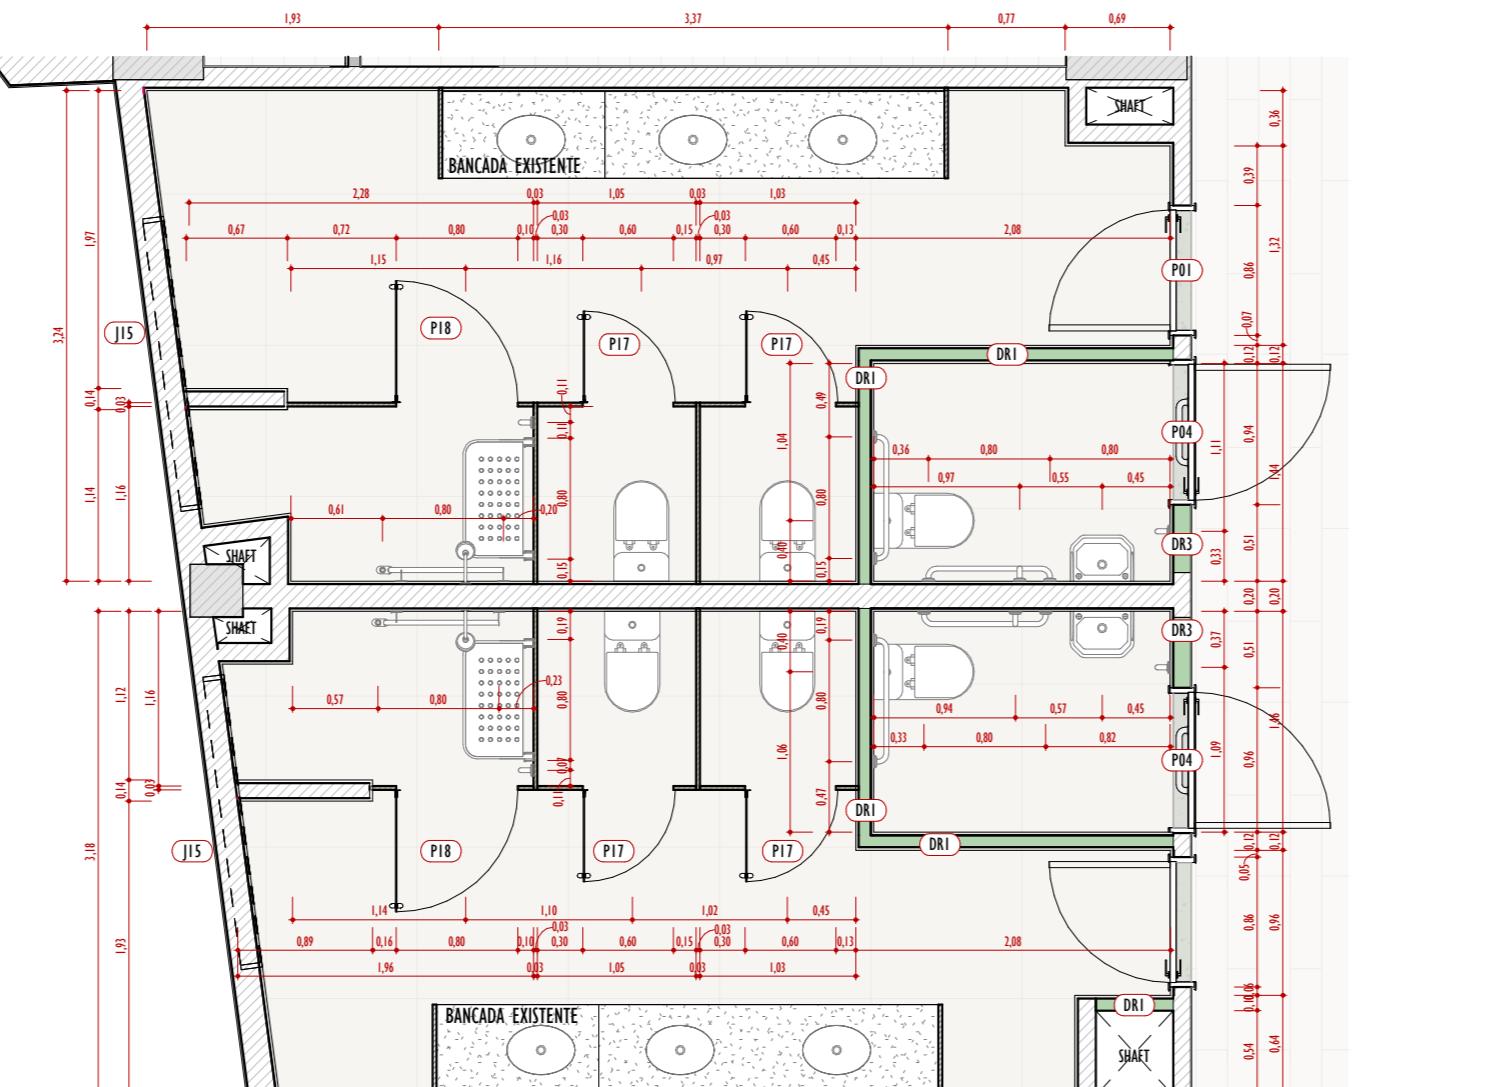


PLANTA BAIXA 3º PAVIMENTO - TÉCNICO - DETALHE BANHEIROS

QUANTITATIVO DE PORTAS A CONSTRUIR - POR PAVIMENTO					LEGENDA DE VEDAÇÃO/DIVISÓRIAS			
NDIA	DESCRICA	VÃO		QTD	REPRESENTAÇÃO	DESCRICA		
		LARGURA (m)	ALTURA (m)			PAREDE EXISTENTE	PILAR EXISTENTE	
ÉCNICA	Porta de Giro de Alumínio Frisado na Cor Preto - 0,80x2,10m	0,800	2,100	2				
	Porta de Giro de Ferro Metalon Pintada em Esmalte Sintético na cor Branco Neve - 1,50x2,10m	1,500	2,100	3				
	Portão Basculante de Alumínio Frisado na Cor Preto - 3,30x2,05m	3,300	2,050	2				
NTO TÉRREO	Porta de Giro de Madeira Pintada na Cor Branco Neve - 0,80x2,10m	0,800	2,100	7				
	Porta de Giro de Madeira Pintada na Cor Branco Neve 0,60x2,10m	0,600	2,100	1				
	Porta de Giro de Madeira Pintada na Cor Branco Neve com Visor em Vidro Incolor 20x80cm - 0,80x2,10m	0,800	2,100	6				
	Porta de Giro de Madeira Pintada na Cor Branco Neve com Barra de Apoio PCD - 0,90x2,10m	0,900	2,100	2				
	Porta de Giro de Vidro Blindex Incolor - 0,80x2,10m	0,800	2,100	1				
	Porta de Giro Pivotante de Vidro Blindex Incolor 0,77x2,10m (Em Cortina de Vidro)	0,772	2,100	2				
	Porta de Correr de Vidro Blindex Incolor com Estrutura de Alumínio Preto Fosco 2 Folhas - 2,00x2,10m	2,000	2,100	1				
	Porta de Correr em Vidro Blindex Incolor com Estrutura de Alumínio Preto Fosco 4 folhas (2 de correr / 2 fixas) - 3,80x2,10m	3,500	2,100	1				
	Porta de Correr de Alumínio Frizado na Cor Preto - 0,80x2,10m	0,800	2,100	3				
	Porta de Giro em Alumínio Frizado na Cor Preta (Box)	0,600	1,600	4				
	Porta de Giro em Alumínio Frizado na Cor Preta (Box)	0,800	1,600	2				
	Porta de Giro de Ferro Metalon Pintada em Esmalte Sintético na cor Branco Neve - 1,50x2,10m	1,470	2,100	1				
MENTO	Porta de Giro de Madeira Pintada na Cor Branco Neve - 0,80x2,10m	0,800	2,100	18				
	Porta de Giro de Madeira Pintada na Cor Branco Neve 0,60x2,10m	0,600	2,100	4				
	Porta de Giro de Madeira Pintada na Cor Branco Neve com Visor em Vidro Incolor 20x80cm - 0,80x2,10m	0,800	2,100	4				
	Porta de Giro de Madeira Pintada na Cor Branco Neve com Barra de Apoio PCD - 0,90x2,10m	0,900	2,100	2				
	Porta de Giro de Vidro Blindex Incolor - 0,80x2,10m	0,800	2,100	2				
	Porta de Correr em Vidro Blindex Incolor com Estrutura de Alumínio Preto Fosco 4 folhas (2 de correr / 2 fixas) - 3,87x2,10m	3,870	2,100	1				
	Porta de Correr em Vidro Blindex Incolor com Estrutura de Alumínio Preto Fosco 4 folhas (2 de correr / 2 fixas) - 3,80x2,10m	3,500	2,100	1				
	Porta de Correr de Vidro Blindex Incolor com Estrutura de Alumínio Preto Fosca 2 Folhas - 1,80x2,10m	1,800	2,100	1				
	Porta de Giro em Alumínio Frizado na Cor Preta (Box)	0,600	1,600	4				
	Porta de Giro em Alumínio Frizado na Cor Preta (Box)	0,800	1,600	2				
MENTO	Porta de Giro de Madeira Pintada na Cor Branco Neve - 0,80x2,10m	0,800	2,100	7				
	Porta de Giro de Madeira Pintada na Cor Branco Neve 0,60x2,10m	0,600	2,100	4				
	Porta de Giro de Madeira Pintada na Cor Branco Neve com Visor em Vidro Incolor 20x80cm - 0,80x2,10m	0,800	2,100	13				
	Porta de Giro de Madeira Pintada na Cor Branco Neve com Barra de Apoio PCD - 0,90x2,10m	0,900	2,100	2				
	Porta de Giro de Vidro Blindex Incolor - 0,80x2,10m	0,800	2,100	5				
	Porta de Correr de Vidro Blindex Incolor com Estrutura de Alumínio Preto Fosca 2 Folhas - 2,00x2,10m	2,000	2,100	1				
	Porta de Correr de Vidro Blindex Incolor com Estrutura de Alumínio Preto Fosca 2 Folhas - 2,90x2,10m	2,900	2,100	1				
	Porta de Correr de Vidro Blindex Incolor com Estrutura de Alumínio Preto Fosca 2 Folhas - 2,44x2,10m	2,400	2,100	1				
	Porta de Giro de Alumínio Frizado na Cor Preto - 0,80x2,10m	0,800	2,100	1				
	Porta de Giro em Alumínio Frizado na Cor Preta (Box)	0,600	1,600	4				
	Porta de Giro em Alumínio Frizado na Cor Preta (Box)	0,800	1,600	2				
MENTO	Porta de Giro de Madeira Pintada na Cor Branco Neve - 0,80x2,10m	0,800	2,100	6				
	Porta de Giro de Madeira Pintada na Cor Branco Neve 0,60x2,10m	0,600	2,100	2				
	Porta de Giro de Madeira Pintada na Cor Branco Neve com Visor em Vidro Incolor 20x80cm - 0,80x2,10m	0,800	2,100	7				
	Porta de Giro de Madeira Pintada na Cor Branco Neve com Barra de Apoio PCD - 0,90x2,10m	0,900	2,100	2				
	Porta de Giro de Vidro Blindex Incolor - 0,80x2,10m	0,800	2,100	5				
	Porta de Correr de Vidro Blindex Incolor com Estrutura de Alumínio Preto Fosca 2 Folhas - 2,90x2,10m	2,900	2,100	1				
	Porta de Correr de Vidro Blindex Incolor com Estrutura de Alumínio Preto Fosca 2 Folhas - 2,44x2,10m	2,400	2,100	1				
	Porta de Giro de Alumínio Frizado na Cor Preto - 0,80x2,10m	0,800	2,100	1				
	Porta de Giro em Alumínio Frizado na Cor Preta (Box)	0,600	1,600	4				
	Porta de Giro em Alumínio Frizado na Cor Preta (Box)	0,800	1,600	2				
TURA	Porta de Giro de Alumínio Frizado na Cor Preto - 0,80x2,10m	0,800	2,100	2				
	152							
QUANTITATIVO DE JANELAS A CONSTRUIR - POR PAVIMENTO								
LO	DESCRICA	VÃO ACABADO		VÃO OSSO		QTD	LEGENDA	
		LARGURA (m)	ALTURA (m)	LARGURA (m)	ALTURA (m)		NOME	ÁREA (m²)
NTO TÉRREO	Janela tipo Maxim-ar em Perfil de Alumínio Preto e Vedação em Vidro Blindex Incolor 0,55m x 0,45m/1,50m	0,490	0,390	0,550	0,450	1		
	Janela tipo Maxim-ar em Perfil de Alumínio Preto e Vedação em Vidro Blindex Incolor 0,55m x 0,50m/1,50m	0,490	0,440	0,550	0,500	3		
	Janela tipo Maxim-ar em Perfil de Alumínio Preto e Vedação em Vidro Blindex Incolor 0,75m x 0,50m/1,50m	0,640	0,440	0,700	0,500	1		
	Janela tipo Maxim-ar em Perfil de Alumínio Preto e Vedação em Vidro Blindex Incolor 0,75m x 0,45m/1,50m	0,690	0,390	0,750	0,450	6		
	Janela tipo Maxim-ar em Perfil de Alumínio Preto e Vedação em Vidro Blindex Incolor 0,95m x 0,45m/1,50m	0,890	0,440	0,950	0,450	3		
	Janela tipo Maxim-ar em Perfil de Alumínio Preto e Vedação em Vidro Blindex Incolor 0,95m x 0,50m/2,00m	0,940	0,440	1,000	0,500	2		
	Janela tipo Maxim-ar em Perfil de Alumínio Preto e Vedação em Vidro Blindex Incolor - 2 Folhas - 1,00m x 0,50m/2,00m	1,840	0,440	1,900	0,500	1		
	Janela tipo Maxim-ar em Perfil de Alumínio Preto e Vedação em Vidro Blindex Incolor - 4 Folhas - 1,90m x 0,50m/1,95m	1,890	0,390	1,950	0,450	8		
MENTO	Janela tipo Maxim-ar em Perfil de Alumínio Preto e Vedação em Vidro Blindex Incolor - 4 Folhas - 1,95m x 0,45m/1,95m	0,390	0,340	0,450	0,400	1		
	Janela tipo Maxim-ar em Perfil de Alumínio Preto e Vedação em Vidro Blindex Incolor - 3 Folhas - 0,90m x 0,40m/1,50m	0,490	0,390	0,550	0,450	1		
	Janela tipo Maxim-ar em Perfil de Alumínio Preto e Vedação em Vidro Blindex Incolor - 3 Folhas - 1,45m x 0,45m/1,50m	0,690	0,390	0,750	0,450	6		
	Janela tipo Maxim-ar em Perfil de Alumínio Preto e Vedação em Vidro Blindex Incolor - 3 Folhas - 1,95m x 0,45m/1,50m	0,890	0,390	1,450	0,450	4		
	Janela tipo Maxim-ar em Perfil de Alumínio Preto e Vedação em Vidro Blindex Incolor - 4 Folhas - 1,95m x 0,45m/1,50m	1,890	0,390	1,950	0,450	9		
	Janela tipo Maxim-ar em Perfil de Alumínio Preto e Vedação em Vidro Blindex Incolor - 6 Folhas - 2,70m x 0,45m/1,95m	2,640	0,390	2,700	0,450	2		
	Janela tipo Maxim-ar com Quadro Fixo em Perfil de Alumínio Preto e Vedação em Vidro Blindex Incolor 0,95m x 1,45m/0,90m	0,890	1,390	0,950	1,450	16		
	Janela Fixa em Perfil de Alumínio Preto e Vedação em Vidro Blindex Incolor - 2,00m x 1,00m/1,10m	1,940	0,940	2,000	1,000	3		
	Janela Fixa em Perfil de Alumínio Preto e Vedação em Vidro Blindex Incolor - 4,00m x 1,00m/1,10m	3,940	0,940	4,000	1,000	4		
MENTO	Janela tipo Maxim-ar em Perfil de Alumínio Preto e Vedação em Vidro Blindex Incolor 0,98m x 0,76m/2,143m	0,920	0,700	0,980	0,760	2		
	Janela tipo Maxim-ar em Perfil de Alumínio Preto e Vedação em Vidro Blindex Incolor - 4 Folhas - 1,95m x 0,45m/1,95m	1,890	0,390	1,950	0,450	1		
	173							
QUANTITATIVO DE BANCADAS - POR PAVIMENTO								
GENDA	DESCRICA	QTD		NÚMERO	DATA	MODIFICAÇÃO	NOME	
		LARGURA	ALTURA				DESCRICA	QTD
MENTO	BANCADA DE GRANITO SANTA CECÍLIA - 0,85x0,50m	1					Bacia Sanitária	32
	BANCADA DE GRANITO SANTA CECÍLIA - 4,35x0,50m	1		</				

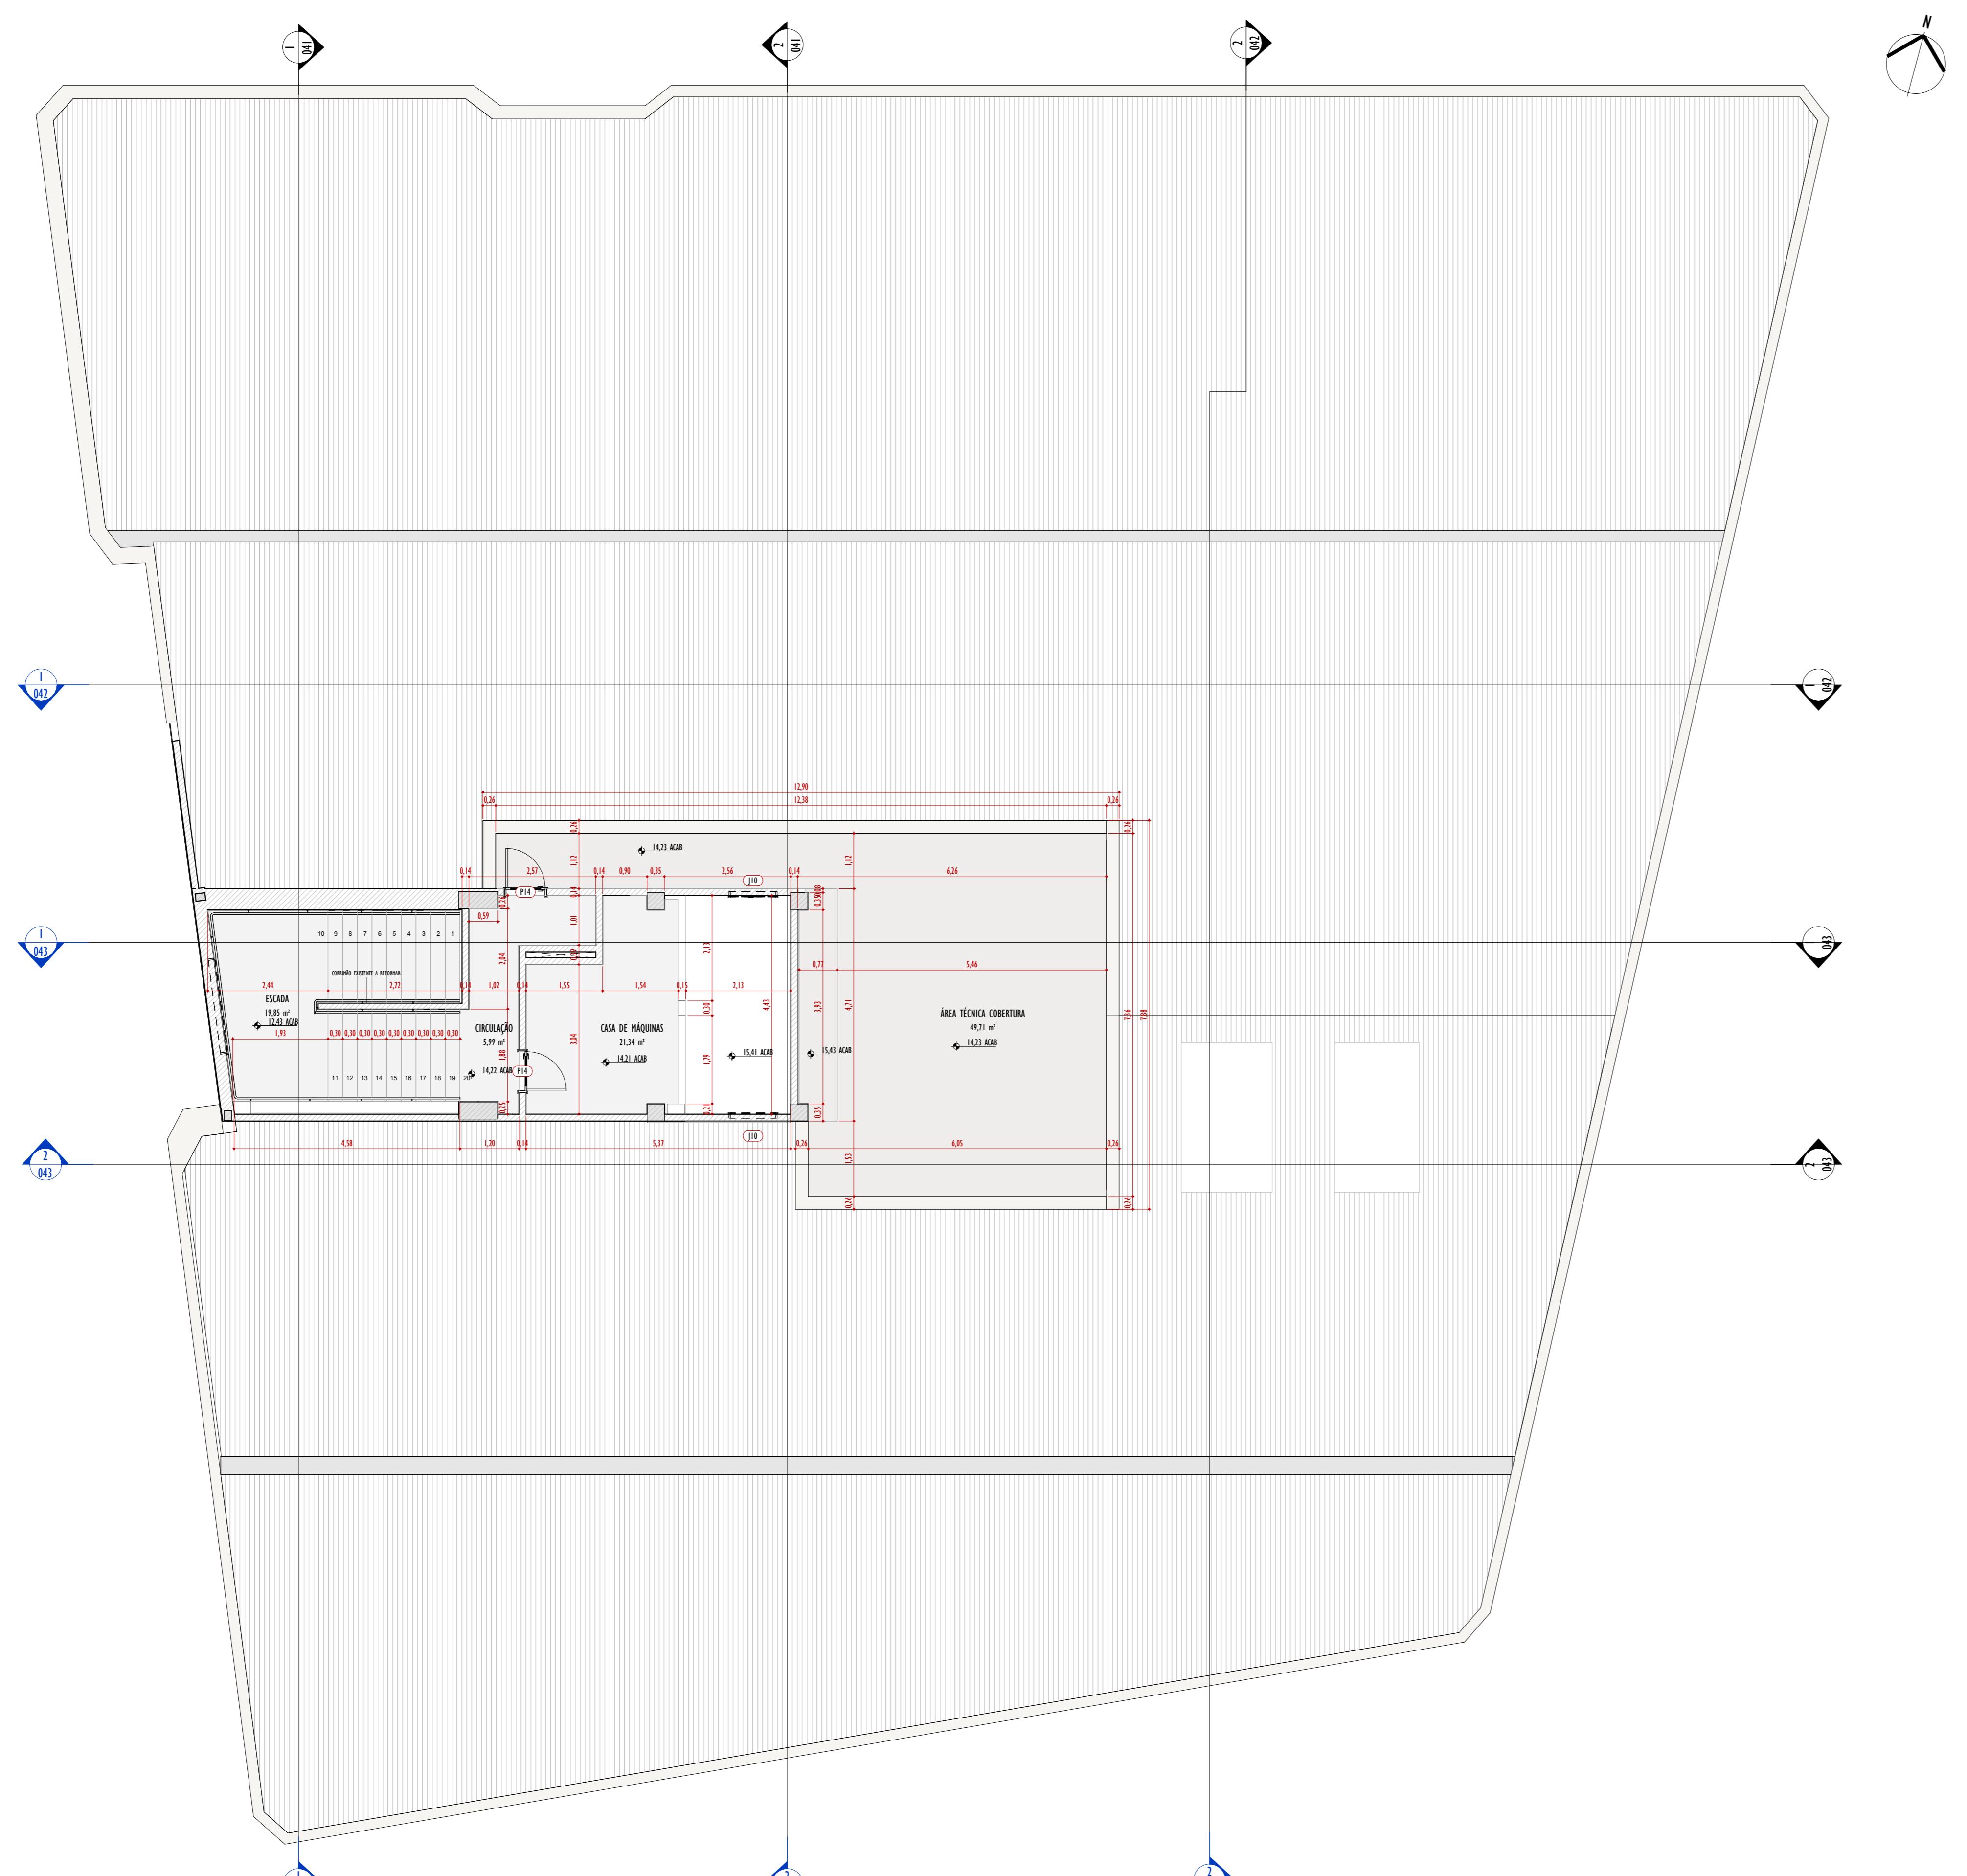

PLANTA BAIXA 4º PAVIMENTO - TÉCNICO

QUANTITATIVO DE PORTAS A CONSTRUIR - POR PAVIMENTO								
LEGENDA	DESCRIÇÃO	VÁO	LARGURA (m)	ALTURA (m)	QTD			
AREA TÉCNICA								
P15	Porta de Giro de Alumínio Fritado na Cor Preto - 0,80x2,10m	0,800	2,100		2			
P20	Porta de Giro de Ferro Relevo Pintada em Esmalte Sintético na cor Branco Neve - 1,50x2,10m	1,500	2,100		3			
P21	Porta Basculante de Alumínio Fritado na Cor Preto - 3,00x2,05m	3,000	2,050		2			
PAVIMENTO TÉREO								
P01	Porta de Giro de Madeira Pintada na Cor Branco Neve - 0,80x2,10m	0,800	2,100		7			
P02	Porta de Giro de Madeira Pintada na Cor Branco Neve - 0,80x2,10m	0,800	2,100		1			
P03	Porta de Giro de Madeira Pintada na Cor Branco Neve com Vítor em Vidro Incolor 20x80cm - 0,80x2,10m	0,800	2,100		6			
P04	Porta de Giro de Madeira Pintada na Cor Branco Neve com Barra de Apolo PCD - 0,80x2,10m	0,800	2,100		2			
P05	Porta de Giro de Vidro Blindex Incolor 0,70x2,10m (Em Cortina de Vidro)	0,700	2,100		1			
P07	Porta de Giro de Vidro Blindex Incolor com Estrutura de Alumínio Preto Fosca 2 Folhas - 2,00x2,10m	2,000	2,100		1			
P10	Porta de Correr em Vidro Blindex Incolor com Estrutura de Alumínio Preto Fosca 4 folhas (2 de correr + 2 folhas) - 3,80x2,10m	3,500	2,100		1			
P16	Porta de Correr de Madeira Pintada na Cor Preta - 8,00x2,10m	0,800	2,100		1			
P17	Porta de Giro de Alumínio Fritado na Cor Preta (Box)	0,600	1,600		4			
P18	Porta de Giro de Alumínio Fritado na Cor Preta (Box)	0,800	1,600		2			
P19	Porta de Giro de Ferro Relevo Pintada em Esmalte Sintético na cor Branco Neve - 1,50x2,10m	1,470	2,100		1			
1º PAVIMENTO								
P01	Porta de Giro de Madeira Pintada na Cor Branco Neve - 0,80x2,10m	0,800	2,100		4			
P02	Porta de Giro de Madeira Pintada na Cor Branco Neve - 0,80x2,10m	0,800	2,100		4			
P03	Porta de Giro de Madeira Pintada na Cor Branco Neve com Vítor em Vidro Incolor 20x80cm - 0,80x2,10m	0,800	2,100		6			
P04	Porta de Giro de Madeira Pintada na Cor Branco Neve com Barra de Apolo PCD - 0,80x2,10m	0,800	2,100		2			
P05	Porta de Giro de Vidro Blindex Incolor 0,80x2,10m	0,800	2,100		2			
P06	Porta de Giro de Vidro Blindex Incolor com Estrutura de Alumínio Preto Fosca 2 Folhas (2 de correr + 2 folhas) - 3,80x2,10m	3,870	2,100		1			
P10	Porta de Correr em Vidro Blindex Incolor com Estrutura de Alumínio Preto Fosca 4 folhas (2 de correr + 2 folhas) - 3,80x2,10m	3,500	2,100		1			
P11	Porta de Correr em Vidro Blindex Incolor com Estrutura de Alumínio Preto Fosca 2 Folhas - 1,80x2,10m	1,800	2,100		1			
P12	Porta de Giro de Vidro Blindex Incolor com Estrutura de Alumínio Preto Fosca 2 Folhas - 2,90x2,10m	2,900	2,100		1			
P13	Porta de Correr em Vidro Blindex Incolor com Estrutura de Alumínio Preto Fosca 2 Folhas - 2,90x2,10m	2,400	2,100		1			
P14	Porta de Giro de Alumínio Fritado na Cor Preto - 0,80x2,10m	0,800	2,100		1			
P17	Porta de Giro de Alumínio Fritado na Cor Preta (Box)	0,600	1,600		4			
P18	Porta de Giro de Alumínio Fritado na Cor Preta (Box)	0,800	1,600		2			
2º PAVIMENTO								
P01	Porta de Giro de Madeira Pintada na Cor Branco Neve - 0,80x2,10m	0,800	2,100		7			
P02	Porta de Giro de Madeira Pintada na Cor Branco Neve - 0,80x2,10m	0,800	2,100		7			
P03	Porta de Giro de Madeira Pintada na Cor Branco Neve com Vítor em Vidro Incolor 20x80cm - 0,80x2,10m	0,800	2,100		13			
P04	Porta de Giro de Madeira Pintada na Cor Branco Neve com Barra de Apolo PCD - 0,80x2,10m	0,800	2,100		2			
P05	Porta de Giro de Vidro Blindex Incolor 0,80x2,10m	0,800	2,100		2			
P06	Porta de Correr em Vidro Blindex Incolor com Estrutura de Alumínio Preto Fosca 2 Folhas (2 de correr + 2 folhas) - 3,80x2,10m	3,800	2,100		2			
P10	Porta de Correr em Vidro Blindex Incolor com Estrutura de Alumínio Preto Fosca 4 folhas (2 de correr + 2 folhas) - 3,80x2,10m	3,500	2,100		1			
P11	Porta de Correr em Vidro Blindex Incolor com Estrutura de Alumínio Preto Fosca 2 Folhas - 1,80x2,10m	1,800	2,100		1			
P12	Porta de Giro de Vidro Blindex Incolor com Estrutura de Alumínio Preto Fosca 2 Folhas - 2,90x2,10m	2,900	2,100		1			
P13	Porta de Correr em Vidro Blindex Incolor com Estrutura de Alumínio Preto Fosca 2 Folhas - 2,90x2,10m	2,400	2,100		1			
P14	Porta de Giro de Alumínio Fritado na Cor Preto (Box)	0,600	1,600		1			
P17	Porta de Giro de Alumínio Fritado na Cor Preta (Box)	0,600	1,600		2			
3º PAVIMENTO								
P01	Porta de Giro de Madeira Pintada na Cor Branco Neve - 0,80x2,10m	0,800	2,100		6			
P02	Porta de Giro de Madeira Pintada na Cor Branco Neve - 0,80x2,10m	0,800	2,100		6			
P03	Porta de Giro de Madeira Pintada na Cor Branco Neve com Vítor em Vidro Incolor 20x80cm - 0,80x2,10m	0,800	2,100		13			
P04	Porta de Giro de Madeira Pintada na Cor Branco Neve com Barra de Apolo PCD - 0,80x2,10m	0,800	2,100		2			
P05	Porta de Giro de Vidro Blindex Incolor 0,80x2,10m	0,800	2,100		2			
P06	Porta de Correr em Vidro Blindex Incolor com Estrutura de Alumínio Preto Fosca 2 Folhas (2 de correr + 2 folhas) - 3,80x2,10m	3,800	2,100		2			
P10	Porta de Correr em Vidro Blindex Incolor com Estrutura de Alumínio Preto Fosca 4 folhas (2 de correr + 2 folhas) - 3,80x2,10m	3,500	2,100		1			
P11	Porta de Correr em Vidro Blindex Incolor com Estrutura de Alumínio Preto Fosca 2 Folhas - 1,80x2,10m	1,800	2,100		1			
P12	Porta de Giro de Vidro Blindex Incolor com Estrutura de Alumínio Preto Fosca 2 Folhas - 2,90x2,10m	2,900	2,100		1			
P13	Porta de Correr em Vidro Blindex Incolor com Estrutura de Alumínio Preto Fosca 2 Folhas - 2,90x2,10m	2,400	2,100		1			
P14	Porta de Giro de Alumínio Fritado na Cor Preto (Box)	0,600	1,600		1			
P17	Porta de Giro de Alumínio Fritado na Cor Preta (Box)	0,600	1,600		2			
TOTAL								
QUANTITATIVO DE JANELAS A CONSTRUIR - POR PAVIMENTO								
MODELO	DESCRIÇÃO	VÁO ACABADO	LARGURA (m)	ALTURA (m)	VÁO OSSO	LARGURA (m)	ALTURA (m)	QTD
J02	Janela tipo Maxin ar em Perfil de Alumínio Preto e Vedação em Vidro Blindex Incolor 0,55m x 0,45m x 1,50m	0,490	0,390	0,550	0,490	0,390	0,550	51,04
J03	Janela tipo Maxin ar em Perfil de Alumínio Preto e Vedação em Vidro Blindex Incolor 0,55m x 0,50m x 1,50m	0,490	0,440	0,550	0,490	0,440	0,550	51,04
J05	Janela tipo Maxin ar em Perfil de Alumínio Preto e Vedação em Vidro Blindex Incolor 0,70m x 0,50m x 1,50m	0,640	0,440	0,700	0,640	0,440	0,700	49,34
J06	Janela tipo Maxin ar em Perfil de Alumínio Preto e Vedação em Vidro Blindex Incolor 0,70m x 0,50m x 1,50m	0,640	0,390	0,750	0,640	0,390	0,750	49,34
J07	Janela tipo Maxin ar em Perfil de Alumínio Preto e Vedação em Vidro Blindex Incolor 0,95m x 0,50m x 1,50m	0,890	0,440	0,950	0,890	0,440	0,950	49,34
J09	Janela tipo Maxin ar em Perfil de Alumínio Preto e Vedação em Vidro Blindex Incolor 0,95m x 0,50m x 1,50m	0,890	0,390	0,950	0,890	0,390	0,950	49,34
J10	Janela tipo Maxin ar em Perfil de Alumínio Preto e Vedação em Vidro Blindex Incolor 0,95m x 0,50m x 1,50m	0,890	0,390	0,950	0,890	0,390	0,950	49,34
J11	Janela tipo Maxin ar em Perfil de Alumínio Preto e Vedação em Vidro Blindex Incolor 1,00m x 0,50m x 1,50m	0,940	0,440	1,000	0,940	0,440	1,000	49,34
J12	Janela tipo Maxin ar em Perfil de Alumínio Preto e Vedação em Vidro Blindex Incolor 1,00m x 0,50m x 1,50m	0,940	0,390	1,000	0,940	0,390	1,000	49,34
J14	Janela tipo Maxin ar em Perfil de Alumínio Preto e Vedação em Vidro Blindex Incolor 1,00m x 0,50m x 1,50m	0,940	0,440	1,000	0,940	0,440	1,000	49,34
J15	Janela tipo Maxin ar em Perfil de Alumínio Preto e Vedação em Vidro Blindex Incolor 1,00m x 0,50m x 1,50m	0,940	0,390	1,000	0,940	0,390	1,000	49,34
1º PAVIMENTO								
J01	Janela tipo Maxin ar em Perfil de Alumínio Preto e Vedação em Vidro Blindex Incolor 0,45m x 0,40m x 1,50m	0,390	0,340	0,450	0,390	0,340	0,450	1,72
J02	Janela tipo Maxin ar em Perfil de Alumínio Preto e Vedação em Vidro Blindex Incolor 0,45m x 0,45m x 1,50m	0,490	0,390	0,550	0,490	0,390	0,550	1,72
J03	Janela tipo Maxin ar em Perfil de Alumínio Preto e Vedação em Vidro Blindex Incolor 0,45m x 0,50m x 1,50m	0,640	0,390	0,700	0,640	0,390	0,700	1,72
J05	Janela tipo Maxin ar em Perfil de Alumínio Preto e Vedação em Vidro Blindex Incolor 0,70m x 0,50m x 1,50m	0,890	0,390	0,950	0,890	0,390	0,950	1,72
J06	Janela tipo Maxin ar em Perfil de Alumínio Preto e Vedação em Vidro Blindex Incolor 0,70m x 0,50m x 1,50m	0,890	0,390	0,950	0,890	0,390	0,950	1,72
J07	Janela tipo Maxin ar em Perfil de Alumínio Preto e Vedação em Vidro Blindex Incolor 0,70m x 0,50m x 1,50m	0,890	0,390	0,950	0,890	0,390	0,950	1,72
J09	Janela tipo Maxin ar em Perfil de Alumínio Preto e Vedação em Vidro Blindex Incolor 0,95m x 0,50m x 1,50m	0,940	0,390	1,000	0,940	0,390	1,000	1,72
J10	Janela tipo Maxin ar em Perfil de Alumínio Preto e Vedação em Vidro Blindex Incolor 0,95m x 0,50m x 1,50m	0,940	0,390	1,000	0,940	0,390	1,000	1,

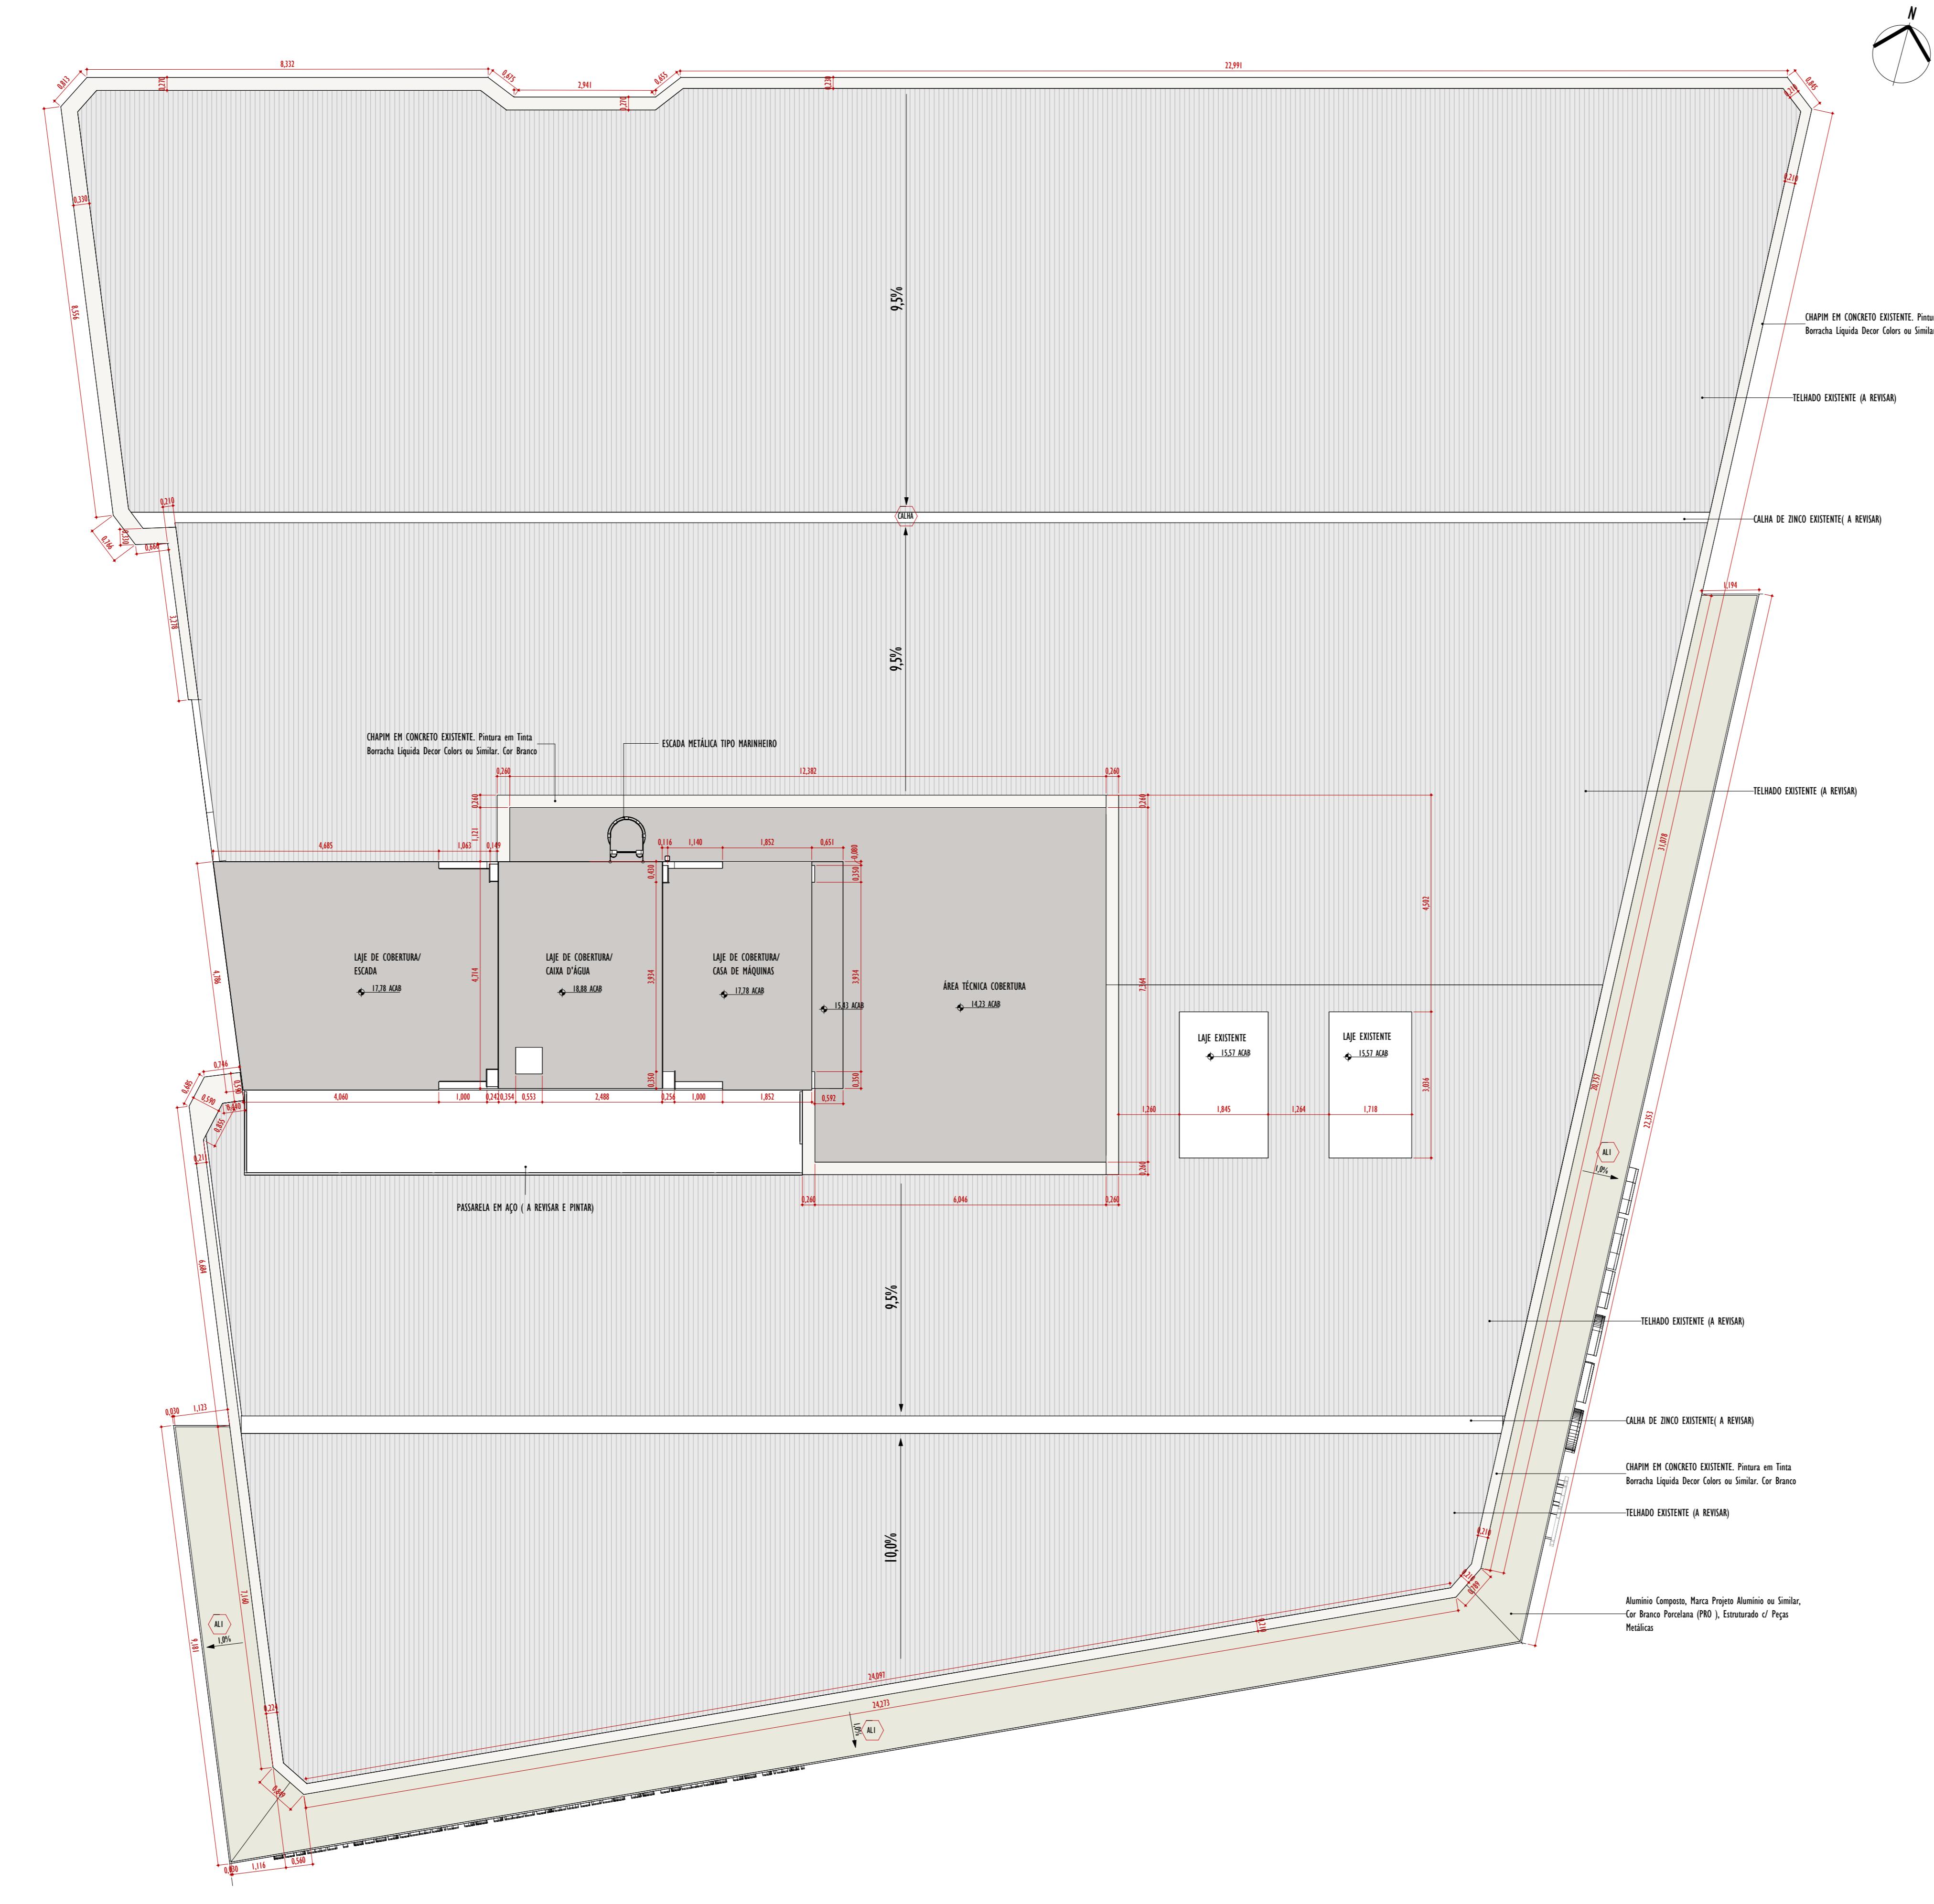

QUANTITATIVO DE COBERTURA (EXISTENTES/NOVOS)	
DESCRIÇÃO	ÁREA
Telhado Existente (A Revisar)	851,93 m ²
Cobertura Alumínio Composto, Marca Projeto Alumínio ou Similar, Cor Branco Porcelana (PRO), Estruturado c/ Peças Metálicas	66,18 m ²
Chapim concreto existente com pintura em Tinta Borracha Líquida Decor Colors ou Similar. Cor Branco	36,26 m ²

MBOS:

Documento assinado digitalmente
EDMO CAMPOS REIS BEZERRA FILGUEIRA
Data: 14/02/2025 20:14:02-0300

5.

- AS AS MEDIDAS DEVEM SER VERIFICADAS EM OBRA.
QUALquer DISCREPÂNCIA ENTRE O PROJETO E A OBRA DEVERÁ SER COMUNICADA AO ARQUITETO RESPONSÁVEL, PARA
O MESMO POSSA FORNECER A SOLUÇÃO ADEQUADA.

 GOVERNO DO PIAUÍ
NOME: SECRETARIA DO PLANEJAMENTO - SEPLAN
ENDEREÇO: AV. MIGUEL ROSA, 3190 - CENTRO(SUL) CEP:64.001-495 TERESINA-PIAÚI
CONTATOS: (86) 3221-3145 / 3221-4575 / 3221-3580
SECRETÁRIO: Washington Bonfim

 **BRASIL** **PROGRESSO
AQUI TEM FUTURO.**

RECO EMPREENDIMENTO

LAN - SECRETARIA DO PLANEJAMENTO

GERENTE DMR: Gabriel Penteles Borges ARAÚJO
AUTORA(A) DO PROJETO DE ARQUITETURA:
CO-AUTOR DO PROJETO DE ARQUITETURA:

ESENHO NTA DE COBERTURA - TÉCNICO

[View the full report](#) | [View the executive summary](#)

RQ 013 | ROO

EDMOCAMPOS
ESTÚDIO DE ARQUITETURA

BM REIS
ENGENHARIA

88-6 | AV. N. S. DE FÁTIMA, 1370 A. JÓQUEI. CEP: 64048-180. TERESINA-PI | +55 86 99472-6040 | edmo.campos@gmail.com | instagram: @arqedmo

BIM - ARQUITETURA | CO-RESPONSÁVEL | MODELADOR BIM | ESCALA
INSTITUCIONAL





LEGENDA DE REVESTIMENTOS	
REPRESENTAÇÃO	Descrição
PINK	PINTURA EM TINTA LÁTEX SVINIL OU SIMILAR. Cor Branco Neve RM181. Acabamento: A definir (VISTA E CORTE).
YELLOW	PINTURA EM TINTA ACRÍLICA EM AEROSOL COLORGIN ARTE URBANA OU SIMILAR. Cores Variáveis (VISTA E CORTE).
GREEN	PINTURA CIMENTO QUEMADO SVINIL OU SIMILAR. Cor Avenida Expressa RM167 Fosco.
CYAN	REVESTIMENTO CERÂMICO ELIANE OU SIMILAR. Forma Branco BR 32,5x59,0cm.
PURPLE	PINTURA EM TINTA ACRÍLICA SVINIL OU SIMILAR. Cor Branco Neve RM182. Acetinado (VISTA E CORTE).
BLUE	PINTURA EM TINTA TEXTURIZADA SVINIL OU SIMILAR. Cor Cidade Cinza Grafito (VISTA E CORTE).
RED	PINTURA EM TINTA BORRACHA LÍQUIDA DECOR COLORS OU SIMILAR. Cor Cronos (VISTA E CORTE).
GREY	REVESTIMENTO CERÂMICO EXTERNO/INTERNO EXISTENTE (VISTA E CORTE).

QUANTITATIVO DE PAREDES A CONSTRUIR - TOTAL

LEGENDA	Descrição	ÁREA (m²)
Exterior		
CE1	Bloco Cerâmico, Espessura 9,00cm	73,37
AL1	Painel em Alumínio Compósito, Marca Projeto Alumínio ou Similar, Cor Branco Porcelana (PRO), Estruturado c/ Peças Metálicas	59,46
AC1	Pintura em Tinta Acrílica Svinil ou Similar, Cor Branco Neve RM182. Acetinado	217,78
AC5	Pintura em Tinta Acrílica Svinil ou Similar, Cor Sombra Verde RL21 Fosco	66,03
AC2	Pintura em Tinta Acrílica Svinil ou Similar, Cor Sombra Verde RL21 Fosco	111,91
AC4	Pintura em Tinta Acrílica Svinil ou Similar, Cor Verde Brilhante PO43 Fosco	101,31
BR2	Pintura em Tinta Borracha Líquida Decor Colors ou Similar, Cor Cronos	35,71
TX2	Pintura em Tinta Texturizada Svinil ou Similar, Cor Cidade Cinza Grafito	382,83
TX1	Pintura em Tinta Texturizada Svinil ou Similar, Cor Elefante D161 Grafito	1.064,68
REB	Reboco, Espessura 2,5cm	59,36
CN2-H	Revestimento Cerâmico Linha Natural, Gali Cerâmica, Cor 1275, 245,4cm, Paginação Horizontal Alinhada	166,91
CN2-V	Revestimento Cerâmico Linha Natural, Gall Cerâmica, Cor 1305, 245,4cm, Paginação Vertical Alinhada	40,77
Interior		
CE1	Bloco Cerâmico, E= 9,00cm	10,23
DR1	Drywall de Gesso Acartonado RU, Dupla Face, Estruturado c/ Peças Metálicas, E=0,00cm	138,18
DR2	Drywall de Gesso Acartonado RU, Dupla Face, Estruturado c/ Peças Metálicas, E=0,00cm	1,23
DR3	Drywall de Gesso Acartonado RU, Dupla Face, Estruturado c/ Peças Metálicas, E=0,02cm	8,07
DR4	Drywall de Gesso Acartonado RU, Dupla Face, Estruturado c/ Peças Metálicas, E=14,00cm	1,37
DS1	Drywall de Gesso Acartonado ST, Dupla Face, Estruturado c/ Peças Metálicas, E=0,00 cm	1.365,16
DS2	Drywall de Gesso Acartonado ST, Dupla Face, Estruturado c/ Peças Metálicas, E=10,00cm	5,10
DS3	Drywall de Gesso Acartonado ST, Dupla Face, Estruturado c/ Peças Metálicas, E=12,00cm	32,09
GE1	Paredes em Bloco de Gesso Comum, E=8,00cm	145,58
CQ1	Pintura Cimento Quemado Svinil ou Similar, Cor Avenida Expressa RM167 Fosco	132,37
AU1	Pintura em Tinta Acrílica em Aerosol Colorgin Arte Urbana ou Similar, Cores Variáveis	20,52
LA1	Pintura em Tinta Látex Svinil ou Similar, Cor Branco Neve RM181. Acabamento: A definir	6,349,99
REB	Reboco, Espessura 1,5cm	20,47
REB	Reboco, Espessura 0,5cm	6,02
CM1	Revestimento Cerâmico Eliane ou Similar, Forma Branco BR 32,5x59,0cm	766,00
PL1	Rodapé de Polietileno Branco, H=5,00cm	91,13
PO1	Rodapé de Poreconato Eliane Munari Concreto AC 90X90 cm	0,91
TOTAL GERAL		11.613,52

CARIMBOS:

Documento assinado digitalmente
EDMO CAMPOS REIS REZERA FILGUEIRA
Data: 14/02/2025 20:14:02-0300
Verifique em <https://validar.ti.gov.br>

NOTAS:

- 01 - TODAS AS MEDIDAS DEVEM SER VERIFICADAS EM OBRA.
- 02 - QUALQUER DISCREPÂNCIA ENTRE O PROJETO E A OBRA DEVERÁ SER COMUNICADA AO ARQUITETO RESPONSÁVEL.
- 03 - QUE O MESMO POSSA FORNECER A SOLUÇÃO ADEQUADA.
- 04 - PARA MELHOR COMPRENSÃO DOS DESENHOS O PROJETO DE ARQUITETURA DEVERÁ SER PLOTADO COLORIDO.

NÚMERO DATA MODIFICAÇÃO NOME
CLIENTE
GOVERNO DO PIAUÍ
SECRETARIA DO PLANEJAMENTO SEPLAN
Av. Miguel Rosa, 3728 / Rua Teresando Paz, Centro, Teresina-PI
CONTATOS: (86) 3221-3145 / 3221-3575 / 3221-3580
SECRETARIA: Washington Borba
FISCAL DE CONTROLE: Deidene Lima dos Santos Ferreira
AUTORIA DO PROJETO DE ARQUITETURA: Edgardo de Souza Corrêa Gomes (CAU AP5458-6)
CO-AUTORIA DO PROJETO DE ARQUITETURA: Edmo Campos (CAU AP5458-6)

NOME/ENDEREÇO EMPREENDIMENTO NO PROJETO
SEPLAN - SECRETARIA DO PLANEJAMENTO
Av. Miguel Rosa, 3728 / Rua Teresando Paz, Centro, Teresina-PI

ÁREA TÉCNICA ARQUITETURA DATA INICIAL FASE 14/02/2025

ARQUITETURA FASE DO PROJETO LIBERADO PRA OBRA

NÔTULA

DISCIPLINA ARQ



COORDENAÇÃO BIM - ARQUITETURA


EDMO CAMPOS CO-RESPONSÁVEL

MARIANE MORAIS ESCALA INDICADA

CAU: A32988-6 | AV. N. S. DE FÁTIMA, 1370 A. JÓQUEI, CEP: 64048-180, TERESINA-PI | +55 86 99472-6040 | edmo.campos@gmail.com | Instagram: @arqedmo

COORDENAÇÃO BIM - ARQUITETURA EDMO CAMPOS CO-RESPONSÁVEL MARIANE MORAIS ESCALA INDICADA

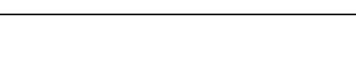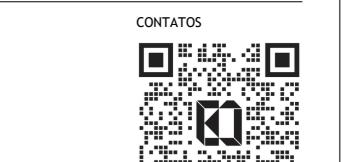

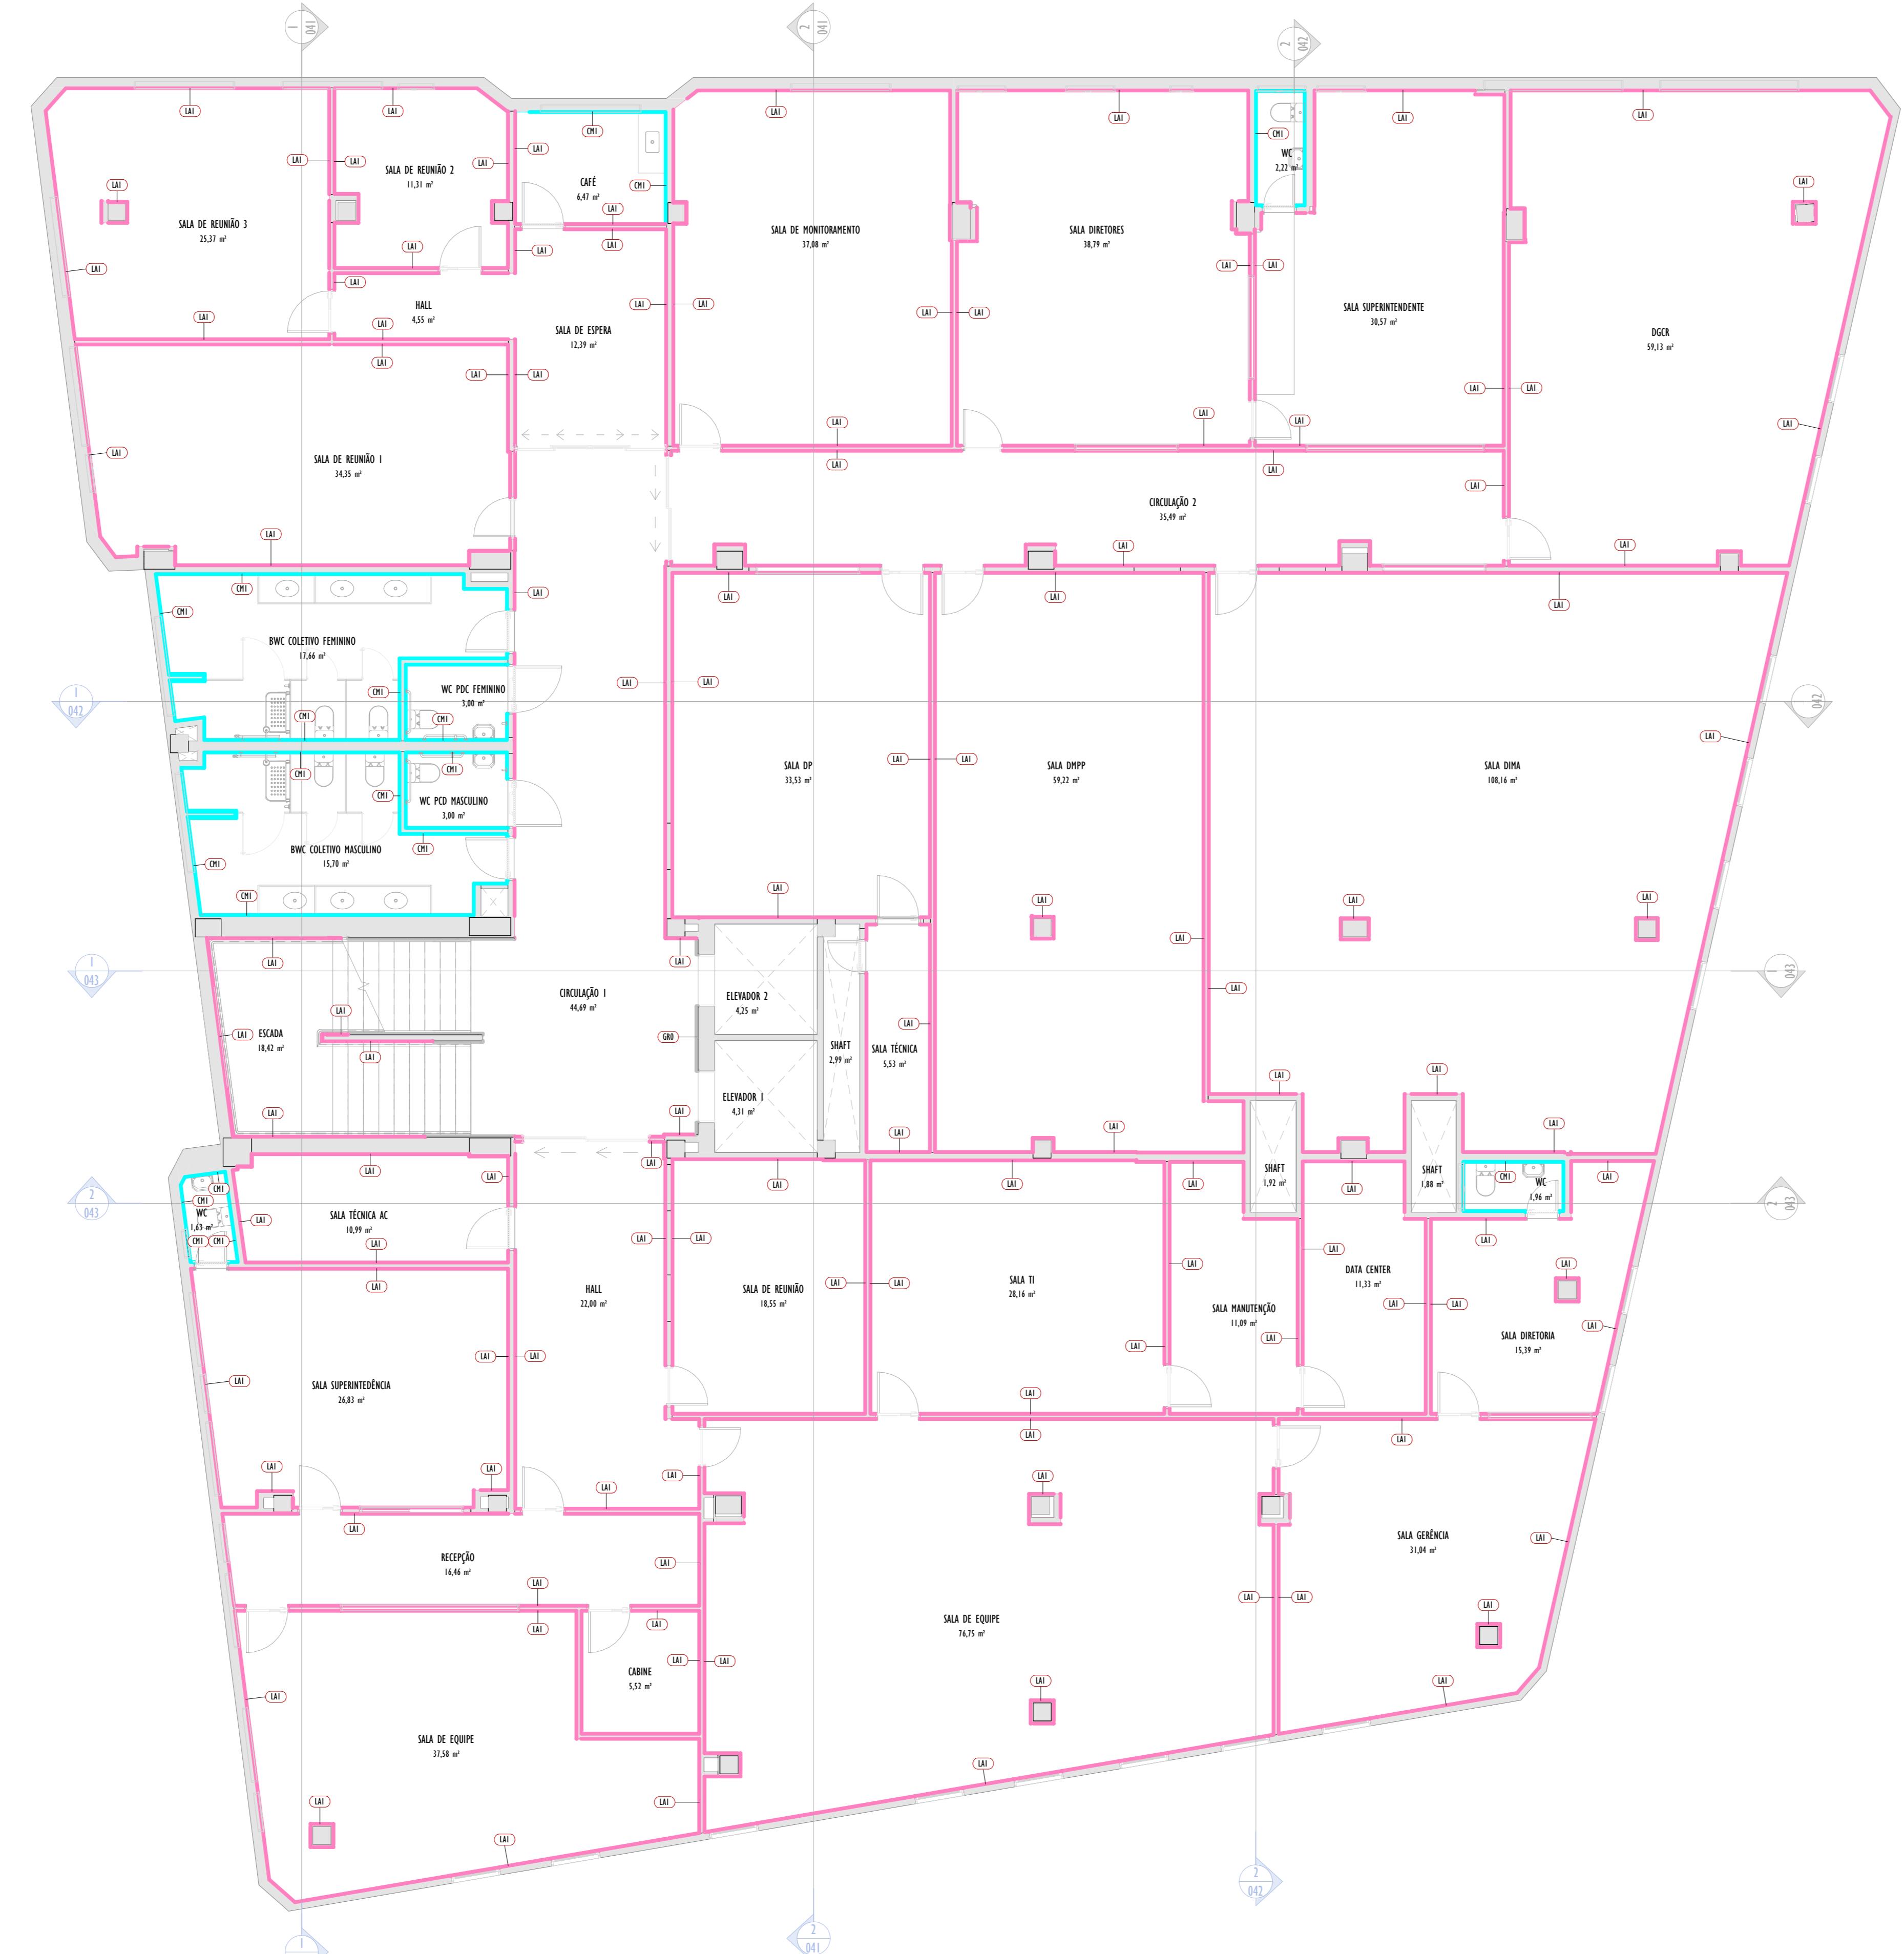

PLANTA BAIXA 2º PAVIMENTO - REVESTIMENTOS DE PAREDE

1 : 75

LEGENDA DE REVESTIMENTOS	
REPRESENTAÇÃO	DESCRIÇÃO
	PINTURA EM TINTA LÁTEX SVINIL OU SIMILAR. Cor Branco Neve RM181. Acabamento: A definir (VISTA E CORTE)
	PINTURA EM TINTA ACRÍLICA EM AEROSOL COLORGIN ARTE URBANA OU SIMILAR. Cores Variáveis (VISTA E CORTE)
	PINTURA CIMENTO QUEMADO SVINIL OU SIMILAR. Cor Avenida Expressa RM167 Fosco (VISTA E CORTE)
	REVESTIMENTO CERÂMICO ELIANE OU SIMILAR. Forma Branco BR 32,5x59,0cm (VISTA E CORTE)
	PINTURA EM TINTA ACRÍLICA SVINIL OU SIMILAR. Cor Branco Neve RM182. Acetinado (VISTA E CORTE)
	PINTURA EM TINTA TEXTURIZADA SVINIL OU SIMILAR. Cor Cidade Cirza Grafato (VISTA E CORTE)
	PINTURA EM TINTA BORRACHA LÍQUIDA DECOR COLORS OU SIMILAR. Cor Cronos (VISTA E CORTE)
	REVESTIMENTO CERÂMICO EXTERNO/INTERNO EXISTENTE (VISTA E CORTE)

QUANTITATIVO DE PAREDES A CONSTRUIR - TOTAL

LEGENDA	DESCRIÇÃO	ÁREA (m²)
Exterior		
CE1	Bloco Cerâmico, Espessura 9,00cm	73,37
AL1	Painel em Alumínio Compósito, Marca Projeto Alumínio ou Similar, Cor Branco Porcelana (PRO), Estruturado c/ Peças Metálicas	59,46
AC1	Pintura em Tinta Acrílica Svinil ou Similar, Cor Branco Neve RM182. Acetinado	217,78
AC2	Pintura em Tinta Acrílica Svinil ou Similar, Cor Sombra Verde PZ1 Fosco	50,49
AC5	Pintura em Tinta Acrílica Svinil ou Similar, Cor Sombra Verde PZ1 Fosco	66,03
AC6	Pintura em Tinta Acrílica Svinil ou Similar, Cor Sombra Verde PZ1 Fosco	111,91
AC4	Pintura em Tinta Acrílica Svinil ou Similar, Cor Verde Brilhante P03 Fosco	101,31
BR2	Pintura em Tinta Borracha Líquida Decor Colors ou Similar, Cor Cronos	35,71
TX2	Pintura em Tinta Texturizada Svinil ou Similar, Cor Cidade Cirza Grafato	382,83
TX1	Pintura em Tinta Texturizada Svinil ou Similar, Cor Elefante D161 Grafato	1.064,68
REB	Reboco, Espessura 2,5cm	59,36
CM2-H	Revestimento Cerâmico Linha Natural, Gali Cerâmica, Cor 1275, 245,4cm, Paginação Horizontal Alinhada	166,91
CM2-V	Revestimento Cerâmico Linha Natural, Gali Cerâmica, Cor 1305, 245,4cm, Paginação Vertical Alinhada	40,77
Interior		
CE1	Bloco Cerâmico, E= 9,00cm	10,23
DR1	Drywall de Gesso Acartonado RU, Dupla Face, Estruturado c/ Peças Metálicas, E=4,00cm	138,18
DR2	Drywall de Gesso Acartonado RU, Dupla Face, Estruturado c/ Peças Metálicas, E=4,00cm	1,23
DR3	Drywall de Gesso Acartonado RU, Dupla Face, Estruturado c/ Peças Metálicas, E=4,00cm	8,07
DR4	Drywall de Gesso Acartonado RU, Dupla Face, Estruturado c/ Peças Metálicas, E=4,40cm	1,37
DS1	Drywall de Gesso Acartonado ST, Dupla Face, Estruturado c/ Peças Metálicas, E=4,00 cm	1.365,16
DS2	Drywall de Gesso Acartonado ST, Dupla Face, Estruturado c/ Peças Metálicas, E=10,00cm	5,10
DS3	Drywall de Gesso Acartonado ST, Dupla Face, Estruturado c/ Peças Metálicas, E=12,00cm	32,09
GE1	Paredes em Bloco de Gesso Comum, E=8,00cm	145,58
CQ1	Pintura Cimento Quemado Svinil ou Similar, Cor Avenida Expressa RM167 Fosco	132,37
AU1	Pintura em Tinta Acrílica em Aerosol Colorgin Arte Urbana ou Similar, Cores Variáveis	20,52
LA1	Pintura em Tinta Látex Svinil ou Similar, Cor Branco Neve RM181. Acabamento: A definir	6,349,99
REB	Reboco, Espessura 1,5cm	20,47
REB	Reboco, Espessura 1,5cm	6,02
CM1	Revestimento Cerâmico Elisse ou Similar, Forma Branco BR 32,5x59,0cm	766,00
PL1	Rodapé de Polietileno Branco, H=5,00cm	91,13
PO1	Rodapé de Poreconato Eliane Munari Concreto AC 90X90 cm	0,91
TOTAL GERAL:		11.613,52

CARIMBOS:

gouv.br
Documento assinado digitalmente
EDMO CAMPOS REIS REZERVA ELGUEIRA
Data: 14/02/2025 20:16:19 -0300
Verifique em <https://validar.br.gov.br>

NOTAS:

- 01 - TODAS AS MEDIDAS DEVEM SER VERIFICADAS EM OBRA.
- 02 - QUALQUER DISCREPÂNCIA ENTRE O PROJETO E A OBRA DEVERÁ SER COMUNICADA AO ARQUITETO RESPONSÁVEL.
- 03 - QUE O MESMO POSSA FORNECER A SOLUÇÃO ADEQUADA.
- 04 - PARA MELHOR COMPRENSÃO DOS DESENHOS O PROJETO DE ARQUITETURA DEVERÁ SER PLOTOADO COLORIDO.

NÚMERO DATA MODIFICAÇÃO
CLIENTE
GOVERNO DO PIAUÍ
SECRETARIA DO PLANEJAMENTO - SEPLAN
Av. Miguel Rosa, 3728 / Rua Tersando Paz, Centro, Teresina-PI
NOME/ENDEREÇO EMPREENDEDOR
No PROJETO
TÍTULO DO DESENHO
PLANTA BAIXA 2º PAVIMENTO - REVESTIMENTOS
DISCIPLINA
ARQ
COORDENAÇÃO BIM - ARQUITETURA
EDMO CAMPOS

ÁREA TÉCNICA
DATA INICIAL FASE
14/02/2025
FASE DO PROJETO
LIBERADO PRA OBRA
Nº FOLHA

2401-SEPLAN
ÁREA TÉCNICA
DATA INICIAL FASE
14/02/2025
FASE DO PROJETO
LIBERADO PRA OBRA
Nº FOLHA

016 | R00
CONCEITOS
COORDENAÇÃO BIM - ARQUITETURA
EDMO CAMPOS

BM REIS
ESTUDOS DE ARQUITETURA
CONCEITOS
COORDENAÇÃO BIM - ARQUITETURA
EDMO CAMPOS

ESCALA
MARIA MORAIS
INDICADA

CAU: A32988-6 | AV. N. S. DE FÁTIMA, 1370 A. JÓQUEI, CEP: 64048-180, TERESINA-PI | +55 86 99472-6040 | edmo.campos@gmail.com | Instagram: @arqedmo

COORDENAÇÃO BIM - ARQUITETURA | CO-RESPONSÁVEL
EDMO CAMPOS | MARIA MORAIS

ESCALA
INDICADA



PLANTA BAIXA 3º PAVIMENTO - REVESTIMENTOS DE PAREDE

I : 75

LEGENDA DE REVESTIMENTOS		
REPRESENTAÇÃO	DESCRIÇÃO	
	PINTURA EM TINTA LÁTEX SGINIL OU SIMILAR. Cor Branco Neve RM181. Acabamento: A definir (VISTA E CORTE)	
	PINTURA EM TINTA ACRÍLICA EM AEROSOL COLORGIN ARTE URBANA OU SIMILAR. Cores Variáveis (VISTA E CORTE)	
	PINTURA CIMENTO QUEMADO SGINIL OU SIMILAR. Cor Avenida Expressa RM167 Fosco (VISTA E CORTE)	
	REVESTIMENTO CERÂMICO ELIANE OU SIMILAR. Forma Branco BR 32,5x59,0cm (VISTA E CORTE)	
	PINTURA EM TINTA ACRÍLICA SGINIL OU SIMILAR. Cor Branco Neve RM182. Acetinado (VISTA E CORTE)	
	PINTURA EM TINTA TEXTURIZADA SGINIL OU SIMILAR. Cor Cidade Cirza Grafato (VISTA E CORTE)	
	PINTURA EM TINTA BORRACHA LÍQUIDA DECOR COLORS OU SIMILAR. Cor Cronos (VISTA E CORTE)	
	REVESTIMENTO CERÂMICO EXTERNO/INTERNO EXISTENTE (VISTA E CORTE)	

QUANTITATIVO DE PAREDES A CONSTRUIR - TOTAL		
LEGENDA	DESCRIÇÃO	ÁREA (m²)
Exterior		
CE1	Bloco Cerâmico, Espessura 9,00cm	73,37
AL1	Painel em Alumínio Compósito, Marca Projeto Alumínio ou Similar, Cor Branco Porcelana (PRO), Estruturado c/ Peças Metálicas	59,46
AC1	Pintura em Tinta Acrílica SGINIL ou Similar, Cor Branco Neve RM182. Acetinado	217,78
AC2	Pintura em Tinta Acrílica SGINIL ou Similar, Cor Sombra Verde RL21 Fosco	50,49
AC5	Pintura em Tinta Acrílica SGINIL ou Similar, Cor Sombras Verde RL21 Fosco	66,03
AC6	Pintura em Tinta Acrílica SGINIL ou Similar, Cor Sombras Verde RL21 Fosco	111,91
AC4	Pintura em Tinta Acrílica SGINIL ou Similar, Cor Verde Brilhante PO43 Fosco	101,31
BR2	Pintura em Tinta Borracha Líquida Decor Colors ou Similar, Cor Cronos	35,71
TX2	Pintura em Tinta Texturizada SGINIL ou Similar, Cor Cidade Cirza Grafato	382,83
TX1	Pintura em Tinta Texturizada SGINIL ou Similar, Cor Elefante D161 Grafato	1.064,68
REB	Reboco, Espessura 2,5cm	59,36
CM2-H	Revestimento Cerâmico Linha Natural, Gali Cerâmerica, Cor 1275, 245,4cm, Paginação Horizontal Alinhada	166,91
CM2-V	Revestimento Cerâmico Linha Natural, Gali Cerâmerica, Cor 1305, 245,4cm, Paginação Vertical Alinhada	40,77
Interior		
CE1	Bloco Cerâmico, E= 9,00cm	10,23
DR1	Drywall de Gesso Acartonado RU, Dupla Face, Estruturado c/ Peças Metálicas, E=4,00cm	138,18
DR2	Drywall de Gesso Acartonado RU, Dupla Face, Estruturado c/ Peças Metálicas, E=4,00cm	1,23
DR3	Drywall de Gesso Acartonado RU, Dupla Face, Estruturado c/ Peças Metálicas, E=4,00cm	8,07
DR4	Drywall de Gesso Acartonado RU, Dupla Face, Estruturado c/ Peças Metálicas, E=4,14cm	1,37
DS1	Drywall de Gesso Acartonado ST, Dupla Face, Estruturado c/ Peças Metálicas, E=4,00 cm	1.365,16
DS2	Drywall de Gesso Acartonado ST, Dupla Face, Estruturado c/ Peças Metálicas, E=10,00cm	5,10
DS3	Drywall de Gesso Acartonado ST, Dupla Face, Estruturado c/ Peças Metálicas, E=12,00cm	32,09
GE1	Paredes em Bloco de Gesso Comum, E=8,00cm	145,58
CQ1	Pintura Cimento Quemado SGINIL ou Similar, Cor Avenida Expressa RM167 Fosco	132,37
AU1	Pintura em Tinta Acrílica em Aerosol Colorgin Arte Urbana ou Similar, Cores Variáveis	20,52
LA1	Pintura em Tinta Látex SGINIL ou Similar, Cor Branco Neve RM181. Acabamento: A definir	6,349,99
REB	Reboco, Espessura 1,5cm	20,47
REB	Reboco, Espessura 1,5cm	6,02
CM1	Revestimento Cerâmico Eliane ou Similar, Forma Branco BR 32,5x59,0cm	766,00
PL1	Rodapé de Polietileno Branco, H=5,00cm	91,13
PO1	Rodapé de Porecatanito Eliane Munari Concreto AC 90X90 cm	0,91
TOTAL GERAL		11.613,52


CARIMBOS:

gov.br
Documento assinado digitalmente
Data: 14/02/2025 16:13:59
Verifique em <https://validar.jst.gov.br>

NOTAS:

- 01 - TODAS AS MEDIDAS DEVEM SER VERIFICADAS EM OBRA.
- 02 - QUALQUER DISCREPÂNCIA ENTRE O PROJETO E A OBRA DEVERÁ SER COMUNICADA AO ARQUITETO RESPONSÁVEL, PARA QUE O MESMO POSSA FORNECER A SOLUÇÃO ADEQUADA.
- 03 - PARA MELHOR COMPRENSÃO DOS DESENHOS O PROJETO DE ARQUITETURA DEVERÁ SER PLOTOADO COLORIDO.

NÚMERO	DATA	MODIFICAÇÃO	NOME
CLIENTE			
SECRETARIA DO PLANEJAMENTO - SEPLAN			
GOVERNO DO PIAUÍ			
ESTADO DO PIAUÍ - CEP: 64048-180 - TERESINA-PI			
CONTATOS: (86) 3221-3145 / 3221-3280			
SECRETARIA: Washington Borba			
FISCAL DE CONTROLE: Deodoro Lucas dos Santos Neto			
CEP: 64048-180 - TERESINA-PI - Fone: (86) 38245-8811 (RN/19198771)			
AUTORIA DO PROJETO DE ARQUITETURA: Ednaldo Gomes (CAU 9548-6)			
CO-AUTORIA DO PROJETO DE ARQUITETURA: Edmo Campos (CAU 32988-6)			
NO PROJETO			
SEPLAN - SECRETARIA DO PLANEJAMENTO			
Av. Miguel Rosa, 3728 / Rua Teresando Paz, Centro, Teresina-PI			
TÍTULO DO DESENHO			
PLANTA BAIXA 3º PAVIMENTO - REVESTIMENTOS			
DISCIPLINA			
ARQ			
COORDENAÇÃO BIM - ARQUITETURA			
EDMO CAMPOS			
BM REIS			
CONCEITOS			
CAU: A32988-6 AV. N. S. DE FÁTIMA, 1370 A, JÓQUEI CEP: 64048-180 - TERESINA-PI +55 86 99472-6040 edmo.campos@gmail.com Instagram: @arqedmo			
COORDENAÇÃO BIM - ARQUITETURA	CO-RESPONSÁVEL		
EDMO CAMPOS	MARIANE MORAIS		
ESCALA	INDICADA		

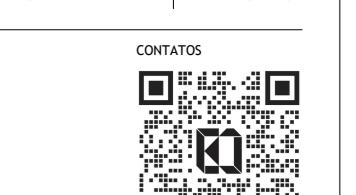

LEGENDA DE REVESTIMENTOS

REPRESENTAÇÃO	DESCRIÇÃO
	PINTURA EM TINTA LÁTEX SVINIL OU SIMILAR. Cor Branco Neve RM181. Acabamento: A definir (VISTA E CORTE)
	PINTURA EM TINTA ACRÍLICA EM AEROSOL COLORGIN ARTE URBANA OU SIMILAR. Cores Variáveis (VISTA E CORTE)
	PINTURA CIMENTO QUEMADO SVINIL OU SIMILAR. Cor Avenida Expressa RM167 Fosco (VISTA E CORTE)
	REVESTIMENTO CERÂMICO ELIANE OU SIMILAR. Forma Branco BR 32,5x59,0cm (VISTA E CORTE)
	PINTURA EM TINTA ACRÍLICA SVINIL OU SIMILAR. Cor Branco Neve RM182. Acetinado (VISTA E CORTE)
	PINTURA EM TINTA TEXTURIZADA SVINIL OU SIMILAR. Cor Cidade Cirza Grafato (VISTA E CORTE)
	PINTURA EM TINTA BORRACHA LÍQUIDA DECOR COLORS OU SIMILAR. Cor Cronos (VISTA E CORTE)
	REVESTIMENTO CERÂMICO EXTERNO/ INTERNO EXISTENTE (VISTA E CORTE)

QUANTITATIVO DE PAREDES A CONSTRUIR - TOTAL

LEGENDA	DESCRIÇÃO	ÁREA (m²)
Exterior		
CE1	Bloco Cerâmico, Espessura 9,00cm	73,37
AL1	Painel em Alumínio Compósito, Marca Projeto Alumínio ou Similar, Cor Branco Porcelana (PRO), Estruturado c/ Peças Metálicas	59,46
AC1	Pintura em Tinta Acrílica Svinil ou Similar, Cor Branco Neve RM182. Acetinado	217,78
AC2	Pintura em Tinta Acrílica Svinil ou Similar, Cor Sombra Verde PZ1 Fosco	50,49
AC5	Pintura em Tinta Acrílica Svinil ou Similar, Cor Sombra Verde PZ1 Fosco	66,03
AC6	Pintura em Tinta Acrílica Svinil ou Similar, Cor Sombra Verde PZ1 Fosco	111,91
AC4	Pintura em Tinta Acrílica Svinil ou Similar, Cor Verde Brilhante P03 Fosco	100,31
BR2	Pintura em Tinta Borracha Líquida Decor Colors ou Similar, Cor Cronos	35,71
TX2	Pintura em Tinta Texturizada Svinil ou Similar, Cor Cidade Cirza Grafato	382,83
TX1	Pintura em Tinta Texturizada Svinil ou Similar, Cor Elefante D161 Grafato	1.064,68
REB	Reboco, Espessura 2,5cm	59,36
CN2-H	Revestimento Cerâmico Linha Natural, Gali Cerâmica, Cor 1275, 245,4cm, Paginação Horizontal Alinhada	166,91
CN2-V	Revestimento Cerâmico Linha Natural, Gali Cerâmica, Cor 1305, 245,4cm, Paginação Vertical Alinhada	40,77
Interior		
CE1	Bloco Cerâmico, E= 9,00cm	10,23
DR1	Drywall de Gesso Acartonado RU, Dupla Face, Estruturado c/ Peças Metálicas, E=8,00cm	138,18
DR2	Drywall de Gesso Acartonado RU, Dupla Face, Estruturado c/ Peças Metálicas, E=8,00cm	1,23
DR3	Drywall de Gesso Acartonado RU, Dupla Face, Estruturado c/ Peças Metálicas, E=8,00cm	8,07
DR4	Drywall de Gesso Acartonado RU, Dupla Face, Estruturado c/ Peças Metálicas, E=14,00cm	1,37
DS1	Drywall de Gesso Acartonado ST, Dupla Face, Estruturado c/ Peças Metálicas, E=8,00 cm	1.365,16
DS2	Drywall de Gesso Acartonado ST, Dupla Face, Estruturado c/ Peças Metálicas, E=10,00cm	5,10
DS3	Drywall de Gesso Acartonado ST, Dupla Face, Estruturado c/ Peças Metálicas, E=12,00cm	32,09
GE1	Paredes em Bloco de Gesso Comum, E=8,00cm	145,58
CQ1	Pintura Cimento Queimado Svinil ou Similar, Cor Avenida Expressa RM167 Fosco	132,37
AU1	Pintura em Tinta Acrílica em Aerossol Colorgin Arte Urbana ou Similar, Cores Variáveis	20,52
LA1	Pintura em Tinta Látex Svinil ou Similar, Cor Branco Neve RM181. Acabamento: A definir	6.349,99
REB	Reboco, Espessura 1,5cm	20,47
PL1	Rodapé de Polietileno Branco, H=5,00cm	91,13
PO1	Rodapé de Poreconato Eliane Munari Concreto AC 90X90 cm	0,91
TOTAL GERAL		11.613,52

CARIMBOS:

Documento assinado digitalmente
 GOVERNO DO PIAUÍ
 Data: 14/02/2025 20:19:19-03
 Verifique em <https://validador.sig.gov.br>

NOTAS:

- 01 - TODAS AS MEDIDAS DEVEM SER VERIFICADAS EM OBRA.
 02 - QUALQUER DISCREPÂNCIA ENTRE O PROJETO E A OBRA DEVERÁ SER COMUNICADA AO ARQUITETO RESPONSÁVEL, PARA QUE O MESMO POSSA FORNECER A SOLUÇÃO ADEQUADA.
 03 - PARA MELHOR COMPRENSÃO DOS DESENHOS O PROJETO DE ARQUITETURA DEVERÁ SER PLOTOADO COLORIDO.

NÚMERO DATA MODIFICAÇÃO NOME
 CLIENTE
GOVERNO DO PIAUÍ
SECRETARIA DO PLANEJAMENTO SEPLAN
 AGORA TEM FUTURO
 NO PROJETO
 SEPLAN - SECRETARIA DO PLANEJAMENTO
 Av. Miguel Rosa, 3728 / Rua Tersando Paz, Centro, Teresina-PI
 TÍTULO DO DESENHO DATA INICIAL FASE
 PLANTA BAIXA 4º PAVIMENTO - LIBERADO PRA OBRA
 DISCIPLINA
 ARQ

COORDENAÇÃO BIH - ARQUITETURA
EDMO CAMPOS ESTÚDIO DE ARQUITETURA
 CO-RESPONSÁVEL
 EDMO CAMPOS MARIANE MORAIS

COORDENAÇÃO BIH - ARQUITETURA
BM REIS ESGUEIRIA
 MODELO DO BIH
 MARIONE MORAIS

COORDENAÇÃO BIH - ARQUITETURA
EDMO CAMPOS
 MODELO DO BIH
 EDMO CAMPOS


COORDENAÇÃO BIH - ARQUITETURA
EDMO CAMPOS
 MODELO DO BIH
 EDMO CAMPOS

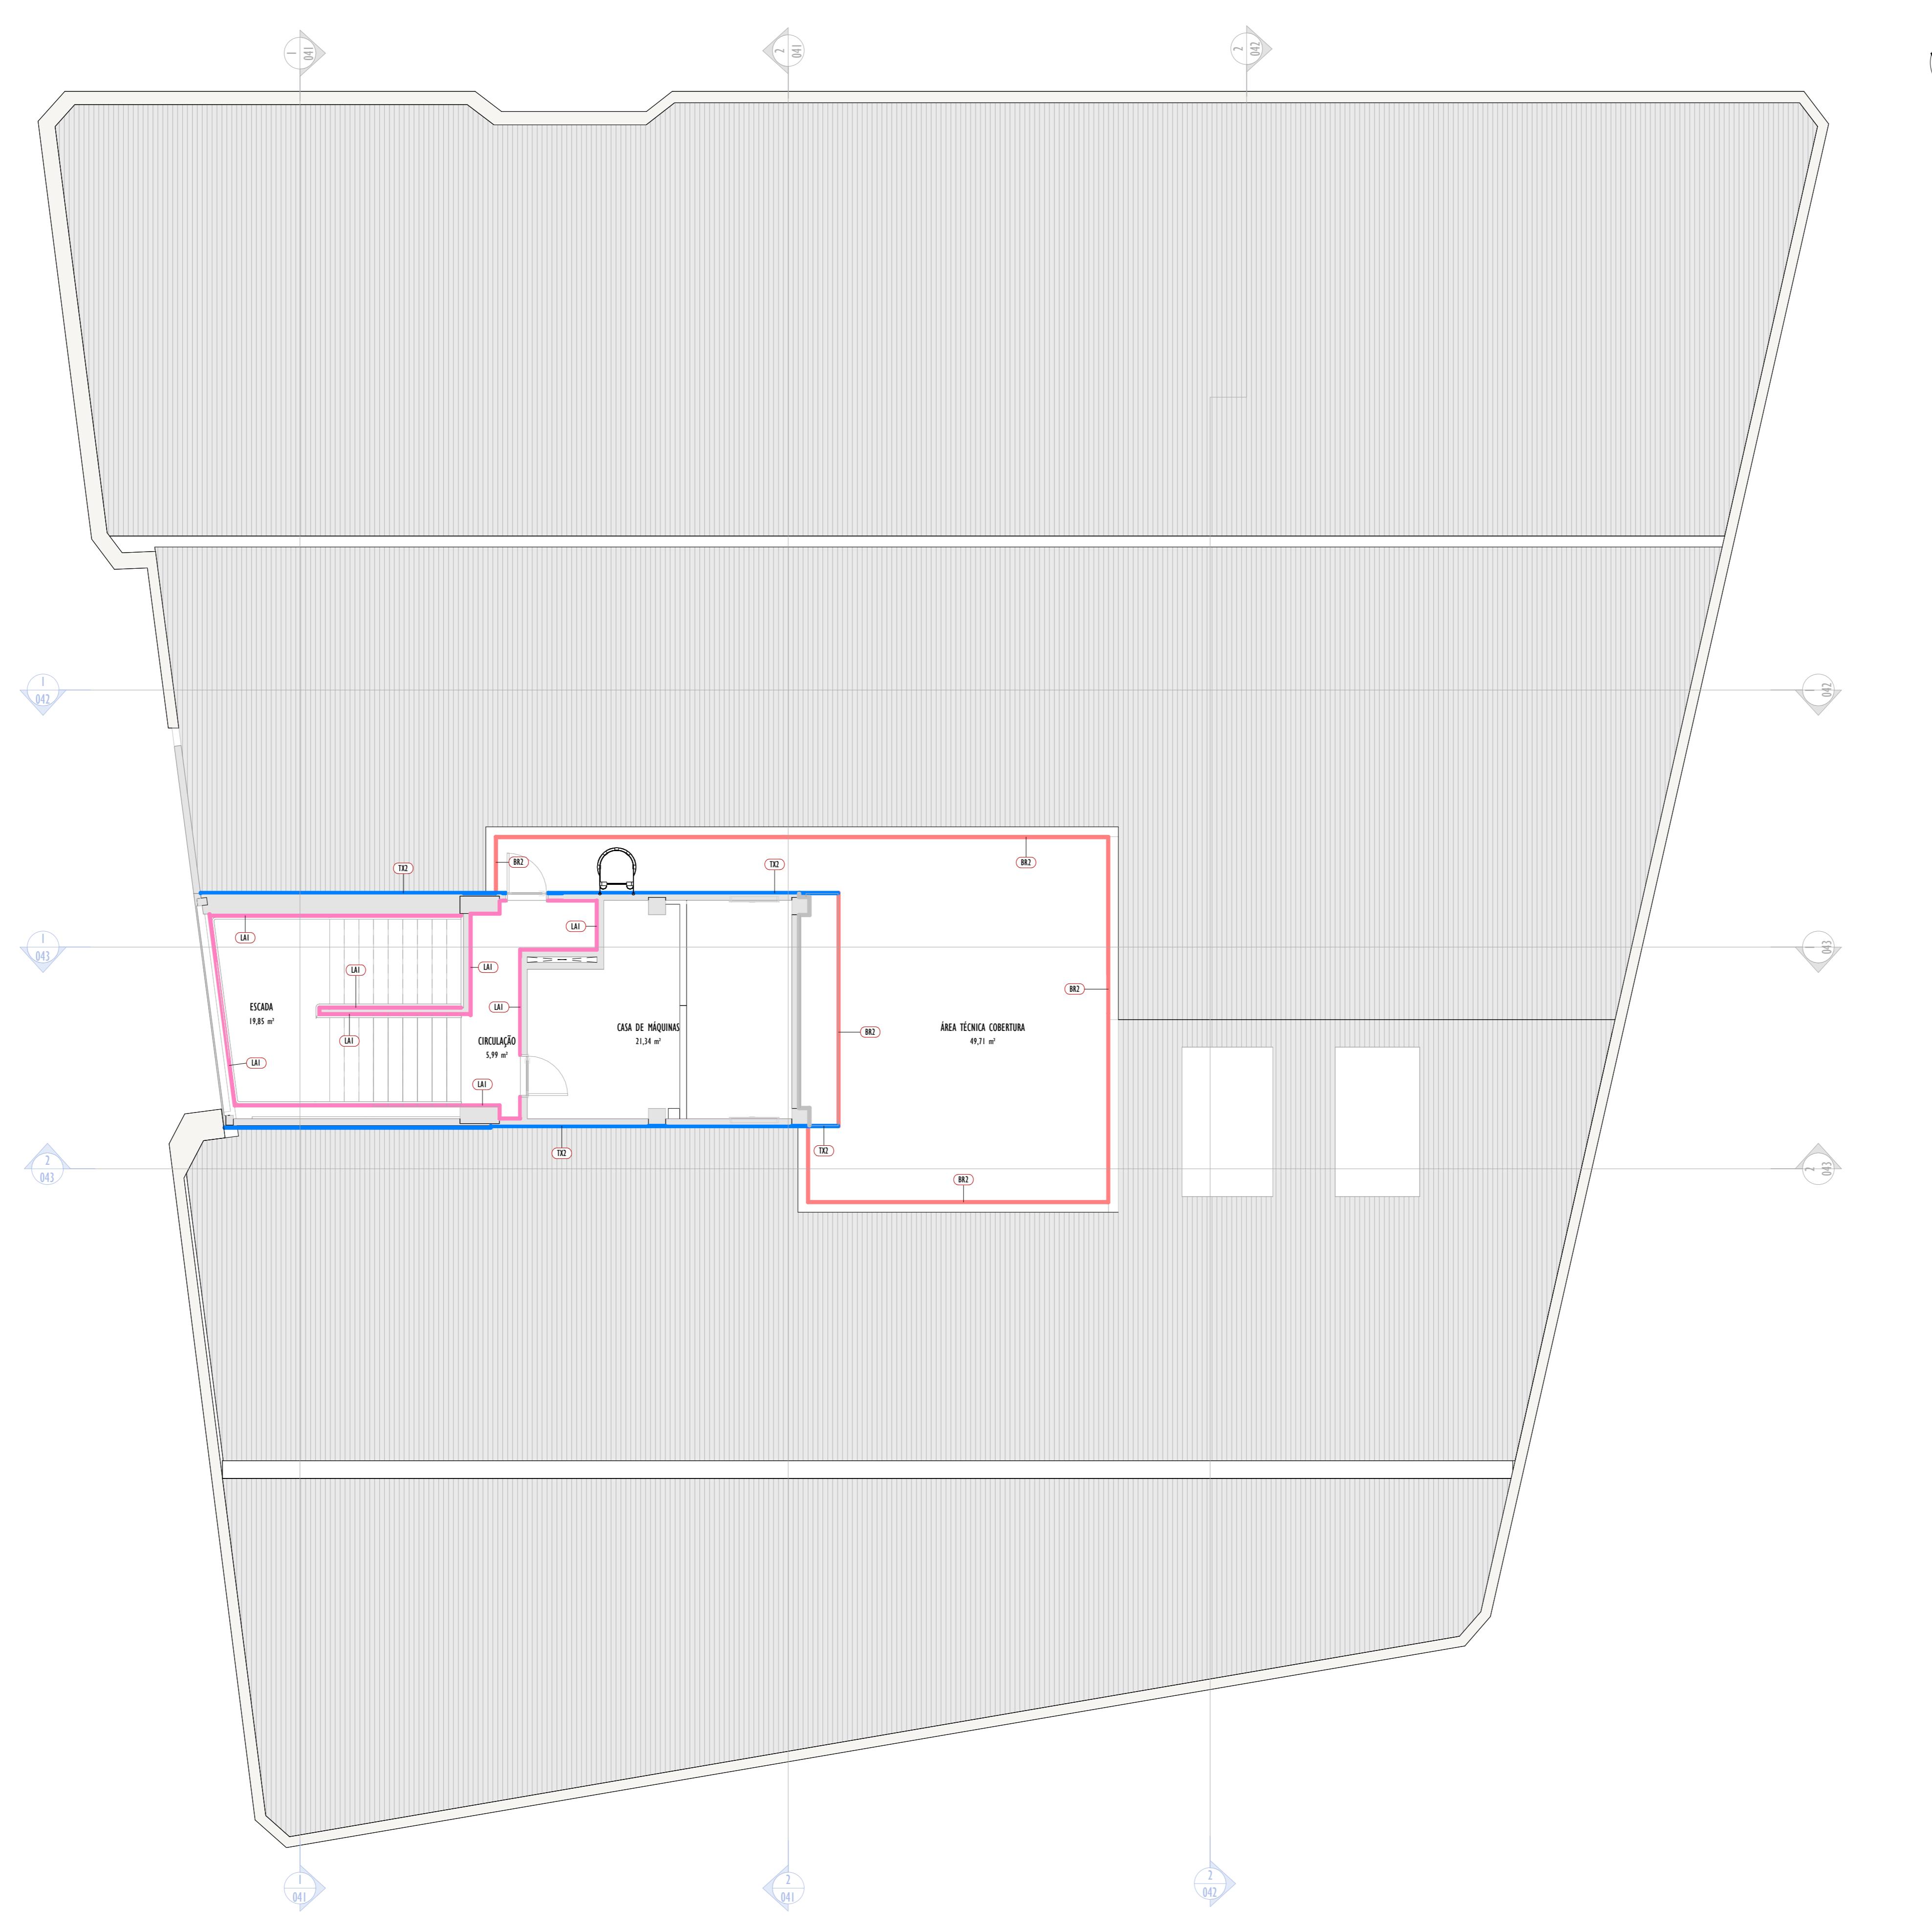



LEGENDA DE PISO	
REPRESENTAÇÃO	DESCRIÇÃO
[White Box]	PISO EXISTENTE A CONSERVAR
[Light Gray Box]	PISO VINÍLICO ELIANE ESSENZA UMBRAPINOLI - 17,8x122,0cm (VISTA)
[Medium Gray Box]	PINTURA EM TINTA ACRÍLICA PARA PISOS SUVINIL OU SIMILAR. Cor Cinza Pisos RM200 Fosco (VISTA)
[Dark Gray Box]	PINTURA EM TINTA BORRACHA LÍQUIDA DECOR COLORS OU SIMILAR. Cor Cronos (VISTA)
[Light Green Box]	PISO PORCELANATO ELIANE MUNARI CONCRETO AC 90x90cm (VISTA)
[Dark Green Box]	PISO VEGETAL (Paisagismo a definir) (VISTA)
[Solid Gray Box]	SOLEIRA GRANITO VERDE UBATUBA (VISTA)
[Solid Light Green Box]	PISO TÁTIL DIRECIONAL EMBORRACHADO, Cor Verde (VISTA)
[Solid Dark Green Box]	PISO TÁTIL DE ALERTA EMBORRACHADO, Cor Verde (VISTA)
[Blue Line]	RODAPÉ PORCELANATO ELIANE MUNARI CONCRETO AC 90x90cm (VISTA)
[Orange Line]	RODAPÉ DE POLIESTIRENO BRANCO, H=5,00cm (VISTA)
[Up/Down Arrow]	INDICAÇÃO DE SENTIDO DE PAGINAÇÃO.
[Diagonal Lines]	INDICAÇÃO DO INÍCIO DA PAGINAÇÃO.
QUANTITATIVO DE PISOS A CONSTRUIR - TOTAL	
LEGENDA	NOME
AC7	Pintura em Tinta Acrílica para Pisos Suvinil ou Similar. Cor Cinza Pisos RM200 Fosco
BR2	Pintura em Tinta Borracha Líquida Decor Colors ou Similar. Cor Cronos
GM1	Piso Vegetal (Paisagismo a definir)
GR1	Soleira Granito Verde Ubatuba
PO1	Piso Porcelanato Eliane Munari Concreto AC 90x90cm
TA1	Piso Tátil Direcional Emborrachado, Cor Verde
TA2	Piso Tátil de Alerta Emborrachado, Cor Verde
VN1	Piso Vinílico Eliane Essenza Ubrapinoli - 17,8x122,0cm
	ÁREA
983,59 m²	
124,01 m²	
50,16 m²	
3,84 m²	
178,16 m²	
51,17 m²	
29,62 m²	
2,893,10 m²	

CARIMBOS:

gov.br Documento assinado digitalmente
EDMO CAMPOS REIS BEZERRA FILGUEIRA
Data: 14/02/2025 20:18:19-03-00
Verifique em <https://validador.dg.gov.br>

NOTAS:

01 - TODAS AS MEDIDAS DEVEM SER VERIFICADAS EM OBRA.
02 - QUALQUER DISCREPÂNCIA ENTRE O PROJETO E A OBRA DEVERÁ SER COMUNICADA AO ARQUITETO RESPONSÁVEL, PARA QUE O MESMO POSSA FORNECER A SOLUÇÃO ADEQUADA.
03 - PARA MELHOR COMPRENSÃO DOS DESENHOS O PROJETO DE ARQUITETURA DEVERÁ SER PLOTADO COLORIDO.
04 - PARA MELHOR COMPRENSÃO DOS DESENHOS O PROJETO DE ARQUITETURA DEVERÁ SER PLOTADO COLORIDO.

NÚMERO DATA MODIFICAÇÃO NOME

CLIENTE: GOVERNO DO PIAUÍ SEPLAN SECRETARIA DO PLANEJAMENTO E SUSTENTABILIDADE AV. MIGUEL ROSA, 3728 / RUA TERESANDO PAZ, CENTRO, TERESINA-PI

NO PROJETO 2401-SEPLAN

ÁREA TÉCNICA

ARQUITETURA

DATA INICIAL FASE 14/02/2025

FASO DO PROJETO LIBERADO PRA OBRA

NO TOLHA

DISCIPLINA ARQ COORDENAÇÃO BIM - ARQUITETURA

COORDENAÇÃO BIM: EDMO CAMPOS

CO-RESPONSÁVEL: MARIANE MORAIS

ESCALA INDICADA

CAU: A32988-6 | AV. N. S. DE FÁTIMA, 1370 A, JÓQUEI, CEP: 64048-180, TERESINA-PI | +55 86 99472-6040 | edmo.campos@gmail.com | Instagram: @arqedmo

COORDENAÇÃO BIM - ARQUITETURA EDMO CAMPOS

COORDENAÇÃO BIM - ARQUITETURA MARIANE MORAIS

ESCALA INDICADA

019 | R00

CONTINUA

019 | R00

CONTINUA

019 | R00

CONTINUA

019 | R00

CONTINUA