




ITEM	DESCRIÇÃO	QUANT.
01	Unidade Evaporadora, Tipo HiWall, modelo RPK1,3HNBUSQ, com capacidade frigorífica de 1,3HP (12.300 Btu/h). 220V/1F/60Hz.	03
02	Unidade Evaporadora, Tipo HiWall, modelo RPK1,8HNBUSQ, com capacidade frigorífica de 1,8HP (13.600 Btu/h). 220V/1F/60Hz.	01
03	Unidade Evaporadora, Tipo HiWall, modelo RPK1,8HNBUSQ, com capacidade frigorífica de 1,8HP (13.600 Btu/h). 220V/1F/60Hz.	01
04	Unidade Evaporadora, TipoTeto Aparente, modelo RPC2,0FSN3B6, com capacidade frigorífica de 2,0HP (19.100 Btu/h). 220V/1F/60Hz.	03
05	Unidade Evaporadora, TipoTeto Aparente, modelo RPC4,0FSN3B6, com capacidade frigorífica de 4,0HP (38.200 Btu/h). 220V/1F/60Hz.	07
06	Unidade Evaporadora, Tipo Cassete, modelo RC12,0FSN3B6, com capacidade frigorífica de 2,0HP (19.100 Btu/h). 220V/1F/60Hz.	-
07	Unidade Evaporadora, Tipo Cassete, modelo RC12,0FSN3B6, com capacidade frigorífica de 2,0HP (19.100 Btu/h). 220V/1F/60Hz.	-
08	Unidade Evaporadora, Tipo Cassete, modelo RC13,0FSN3B6, com capacidade frigorífica de 3,0HP (27.000 Btu/h). 220V/1F/60Hz.	02
09	Unidade Evaporadora, Tipo Cassete, modelo RC14,0FSN3B6, com capacidade frigorífica de 4,0HP (38.000 Btu/h). 220V/1F/60Hz.	10
10	Unidade Evaporadora, Tipo Cassete, modelo RC15,0FSN3B6, com capacidade frigorífica de 5,0HP (47.000 Btu/h). 220V/1F/60Hz.	-
11	Unidade Evaporadora, Tipo Cassete, modelo RC16,0FSN3B6, com capacidade frigorífica de 6,0HP (54.000 Btu/h). 220V/1F/60Hz.	-
12	Unidade Evaporadora, TipoTeto Aparente, modelo RPC3,0FSN3B6, com capacidade frigorífica de 3,0HP (27.300 Btu/h). 220V/1F/60Hz.	01

ITEM	DESCRIÇÃO	QUANT.
VE - 03	Ventilador, Renovador/frecador de ar, modelo FH 250, vazão 720m³/h, pressão 30mmca, 220V/1F/60Hz.	01
VE - 04	Ventilador, Renovador/frecador de ar, modelo FH 300, vazão 600m³/h, pressão 30mmca, 220V/1F/60Hz.	01

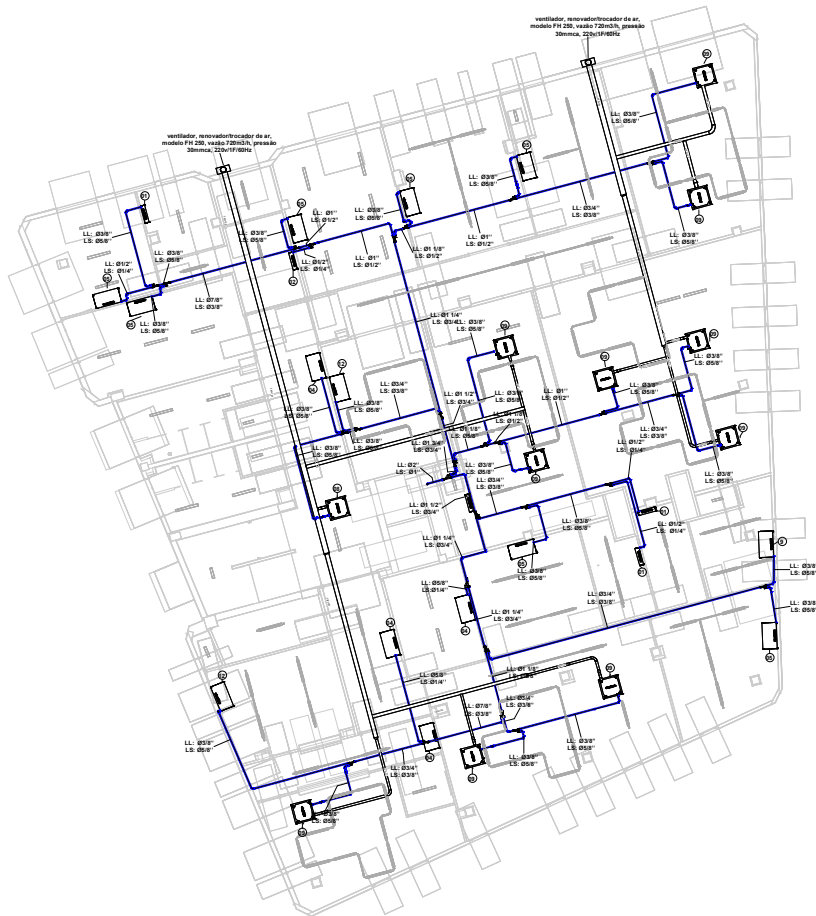

Documento assinado digitalmente
PEDRO HENRIQUE BRAGA BEZERRA
Data: 03/04/2025 20:51:53-0300
Verifique em <https://validar.iti.gov.br>

1 OSSO 2º PAVIMENTO
1 : 100

SECRETARIA DE
PLANEJAMENTO DO
ESTADO DO PIAUI -
SEPLAN

ENGENHEIRO: PEDRO
HENRIQUE BRAGA
BEZERRA - CREA -
1920250008556

PROJETO DE AR
CONDICIONADO E
VENTILAÇÃO -
PAVIMENTO 2

Data 13 DE FEVEREIRO
2025

TERESINA - PI

Escala 1 : 100

13/02/2025 18:15:22